

PLANIMETRIA DI RILIEVO E DOCUMENTAZIONE FOTOGRAFICA
scala 1:100



FOTO 2




FOTO 3



FOTO 4



FOTO 1

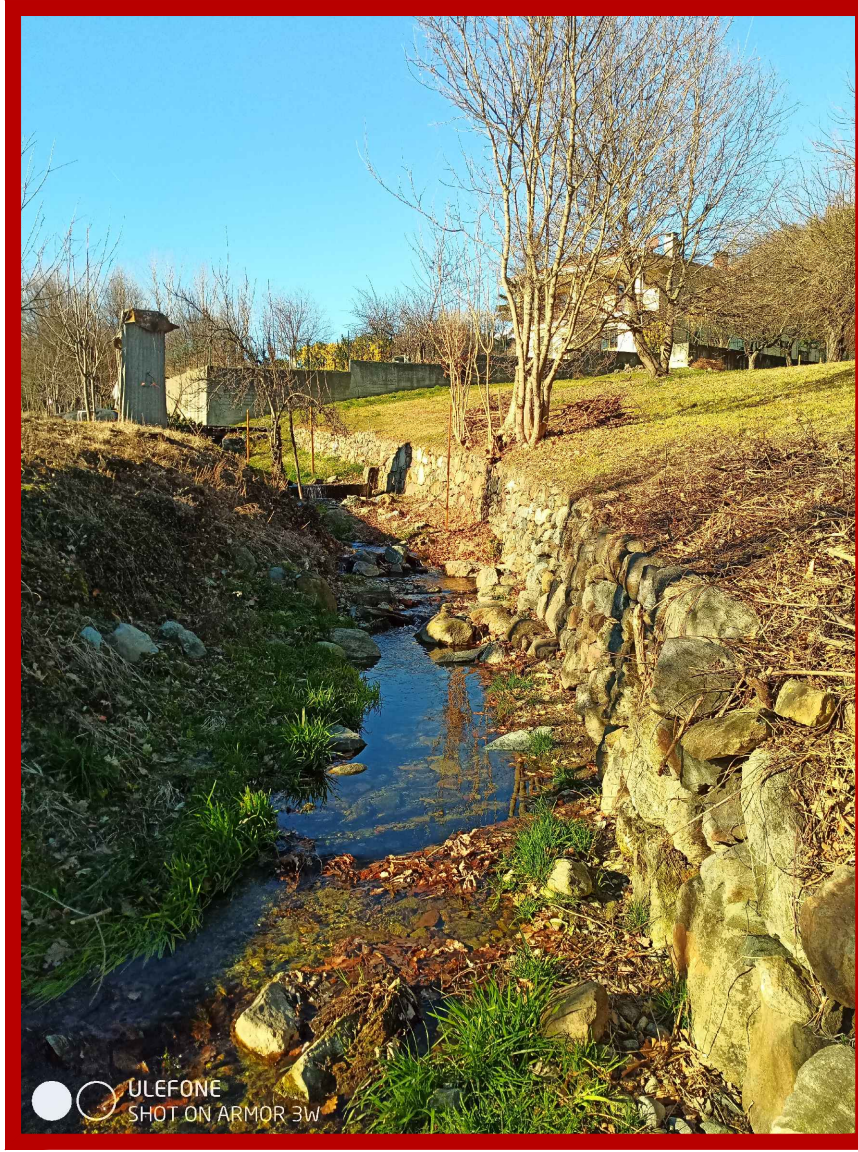

LEGENDA:

- Muro esistente
- Palificata esistente
- Strada
- Scorrevole esistente
- Tubazione esistente a vista

COMMITTENTE:							
IL RESPONSABILE DEL PROCEDIMENTO:		COMUNE DI BOLLENGO					
OGGETTO:		INTERVENTI DI MITIGAZIONE DEL RISCHIO DI DISSESTO IDROGEOLOGICO RETICOLO IDROGRAFICO E A PROTEZIONE ABITATI IN COMUNE DI BOLLENGO					
LOCALITÀ DELL'INTERVENTO:		COMUNE DI BOLLENGO					
FASE PROGETTUALE:		PROGETTO DEFINITIVO - ESECUTIVO					
TITOLO:		PLANIMETRIA DI RILIEVO E DOCUMENTAZIONE FOTOGRAFICA INTERVENTO E - AREA A				ARCHIVIO:	FILE N°:
						4848	TRV06_L_Plan_Rilievo_RTE
						DATA:	Loranzè, Agosto 2020
						TAVOLA N°	6.1.1
						SCALA:	1:100
Studio Tecnico Associato ing. GABRIELE ing. NOASCONO ing. ODETTO geol. CAMBRILLI ing. VIGNONNO ing. ZAPPALÀ P.IVA 08462870018 Sede legale Via Giuseppe Garibaldi, n. 2 10060 Rorà (TO) TEL. 0121/93.36.93 FAX 0121/95.03.78 Sede operativa Strada Provinciale 222, n. 31 10010 Loranzè (TO) TEL. 0125/19.70.499 FAX 0125/56.40.14 e-mail: info@hydrogeos.it		PROGETTISTA: Dott. Ing. Gianluca NOASCONO N° 8292 Y ALBO INGEGNERI PROVINCIA DI TORINO TIMBRO: 		ALTRA FIGURA:		TIMBRO: 	