PLANIMETRIA DI PROGETTO INTERVENTO D - RIO VIGNAROSSA
scala 1:200

SEZIONE TIPO DI PROGETTO - RIO VIGNAROSSA
scala 1:50

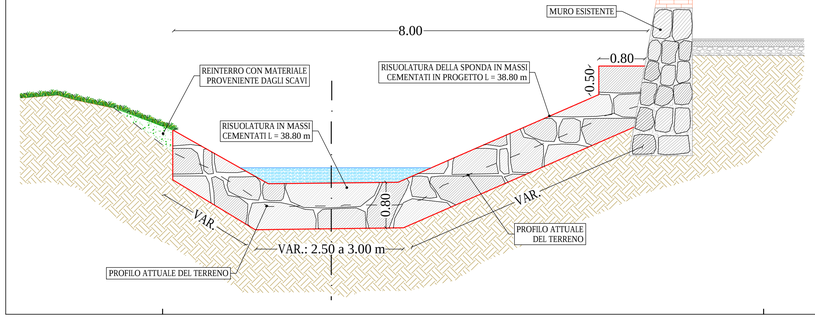

SEZIONE LONGITUDINALE DI PROGETTO - RIO VIGNAROSSA
scala 1:100

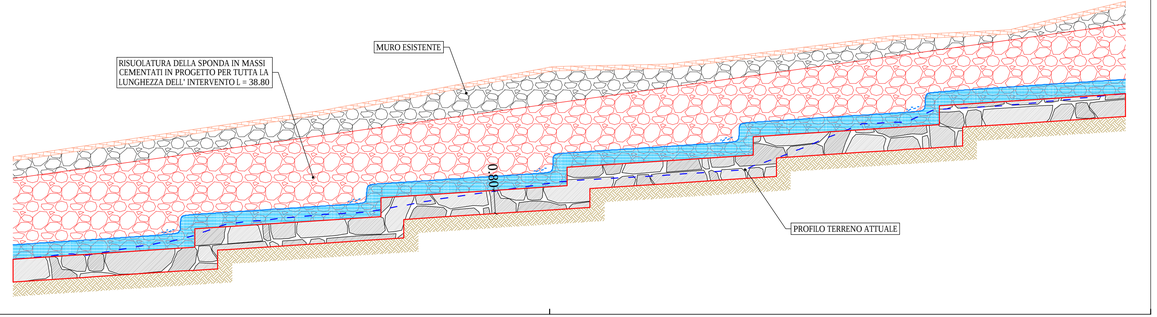

COMMITTENTE:

REGIONE PIEMONTE — TORINO METROPOLI

COMUNE DI BOLLENGO

IL RESPONSABILE DEL PROCEDIMENTO:

OGGETTO:

INTERVENTI DI MITIGAZIONE DEL RISCHIO DI DISSESTO IDROGEOLOGICO RETICOLO IDROGRAFICO E A PROTEZIONE ABITATI IN COMUNE DI BOLLENGO

LOCALITÀ DELL'INTERVENTO:

COMUNE DI BOLLENGO

FASE PROGETTUALE:

PROGETTO DEFINITIVO - ESECUTIVO

REVISIONE	DATA	DESCRIZIONE	REDATTO	VERIFICATO	RIESAMINATO
8	-	-	-	-	-
7	-	-	-	-	-
6	-	-	-	-	-
5	-	-	-	-	-
4	-	-	-	-	-
3	-	-	-	-	-
2	-	-	-	-	-
1	Agosto 2020	PROGETTO DEFINITIVO - ESECUTIVO	R.V.	G.N.	G.N.

TITOLO:

PLANIMETRIA DI PROGETTO E SEZIONI TIPO - INTERVENTO D

ARCHIVIO: 4848

FILE N°: _TAV.05.2_RIAN_SEZ_PROGETTO_INT_D

DATA: Loranzè, Agosto 2020

TAVOLA N° 5.2

SCALA: VARIE

HYDROGEOS STUDIO TECNICO ASSOCIATO

Studio Tecnico Associato
ing. GABRIELE
ing. NOASCONO
ing. ODETTO
geol. CAMBULI
ing. VIGNONO
ing. ZAPPALÀ
P.IVA 08462870018

Sede legale
Via Giosuè Gianavello, n. 2
10060 Rorà (TO)
TEL 0121/93.36.93
FAX 0121/95.03.78

Sede operativa
Strada Provinciale 222, n. 31
10010 Loranzè (TO)
TEL 0125/19.70.499
FAX 0125/56.40.14
e-mail: info.hydrogeos@tiquadrifoglio.to.it

PROGETTISTA:

Dott. Ing. Gianluca NOASCONO
N° 8292 Y ALBO INGEGNERI
PROVINCIA DI TORINO

TIMBRO:

ORDINE INGEGNERI DELLA PROVINCIA DI TORINO — DOTT. Ing. GIANLUCA NOASCONO N° 8292Y

ALTRA FIGURA:

TIMBRO:

ALTRA FIGURA:

TIMBRO: