


# PROFILO INTERVENTO A

scala 1:25 / 1:250

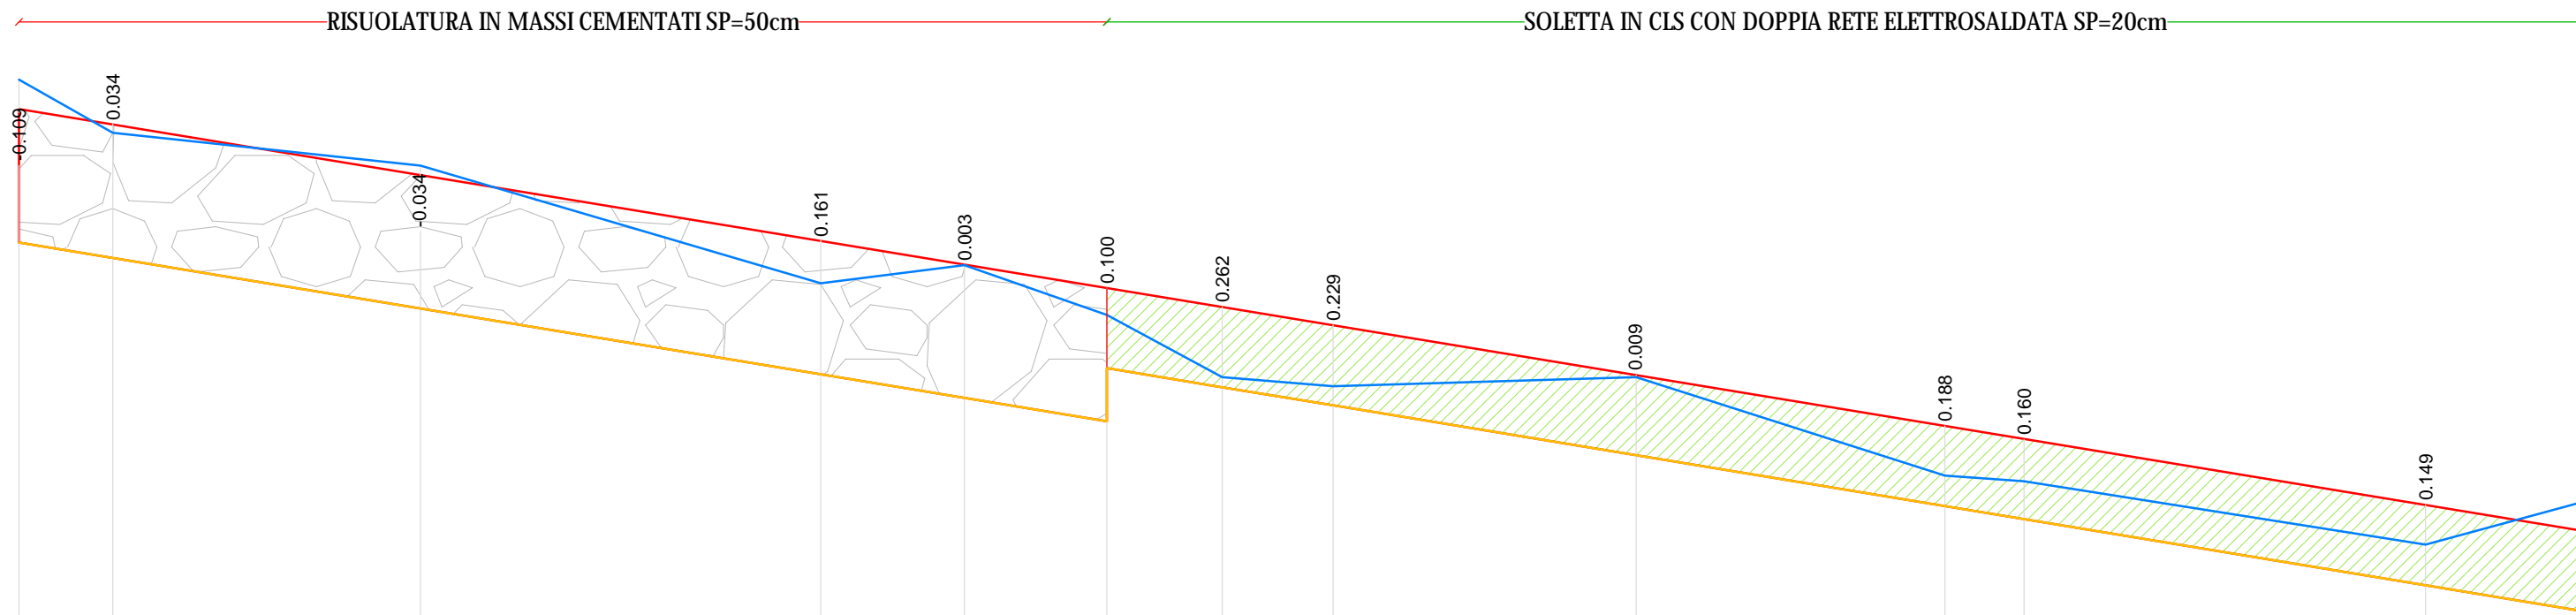

SCALA Y: 1:25  
SCALA X: 1:250

QT.RIF. 250.000

| NUMERO SEZIONI               | 1      | 2      | 3      | 4      | 5      | 6      | 7      | 8      | 9      | 10     | 11     | 12     | 13     |
|------------------------------|--------|--------|--------|--------|--------|--------|--------|--------|--------|--------|--------|--------|--------|
| QUOTE SCORREVOLE ATTUALE     | 259.94 | 259.74 | 259.62 | 259.17 | 259.24 | 259.06 | 258.83 | 258.79 | 258.63 | 258.46 | 258.43 | 258.20 | 258.36 |
| QUOTE SCORREVOLE IN PROGETTO | 259.83 | 259.77 | 259.58 | 259.34 | 259.25 | 259.16 | 259.09 | 259.02 | 258.83 | 258.64 | 258.59 | 258.35 | 258.25 |
| QUOTA DI SCAVO               | 259.33 | 259.27 | 259.08 | 258.84 | 258.75 | 258.66 | 258.79 | 258.72 | 258.53 | 258.34 | 258.29 | 258.05 | 257.95 |
| DISTANZE PROGRESSIVE         | 0.00   | 3.53   | 15.00  | 30.00  | 35.38  | 40.70  | 45.00  | 49.16  | 60.46  | 72.01  | 75.00  | 90.00  | 95.92  |
| DISTANZE PARZIALI            |        | 3.53   | 11.47  | 15.00  | 5.38   | 5.32   | 4.30   | 4.16   | 11.29  | 11.55  | 2.99   | 15.00  | 5.92   |

COMMITTENTE:



COMUNE DI BOLLENZO

IL RESPONSABILE DEL PROCEDIMENTO:

OGGETTO:

INTERVENTI DI MITIGAZIONE DEL RISCHIO DI DISSESTO IDROGEOLOGICO RETICOLO IDROGRAFICO E A PROTEZIONE ABITATI IN COMUNE DI BOLLENZO

LOCALITÀ DELL'INTERVENTO:

COMUNE DI BOLLENZO

FASE PROGETTUALE:

PROGETTO DEFINITIVO - ESECUTIVO

| REVISIONE | DATA        | DESCRIZIONE                     | REDATTO | VERIFICATO | RIESAMINATO |
|-----------|-------------|---------------------------------|---------|------------|-------------|
| 8         | .           | .                               | .       | .          | .           |
| 7         | .           | .                               | .       | .          | .           |
| 6         | .           | .                               | .       | .          | .           |
| 5         | .           | .                               | .       | .          | .           |
| 4         | .           | .                               | .       | .          | .           |
| 3         | .           | .                               | .       | .          | .           |
| 2         | .           | .                               | .       | .          | .           |
| 1         | Agosto 2020 | PROGETTO DEFINITIVO - ESECUTIVO |         | G.N.       | G.N.        |

TITOLO:

PROFILO DI PROGETTO INTERVENTO A

ARCHIVIO:

4848

FILE N°:

\_TAV.02.3\_PROFILO\_INT\_A

DATA:

Loranzè, Agosto 2020

TAVOLA N°

2.3

SCALA:

1:25 / 1:250



HYDROGEOS  
STUDIO TECNICO ASSOCIATO

Studio Tecnico Associato  
ing. GABRIELE  
ing. NOASCONO  
ing. ODETTO  
geol. CAMBULLI  
ing. VIGNONO  
ing. ZAPPALÀ  
P.IVA 08462870018

Sede legale  
Via Giosuè Gianavello, n. 2  
10060 Rorà (TO)  
TEL. 0121/93.36.93  
FAX 0121/95.03.78

Sede operativa  
Strada Provinciale 222, n. 31  
10010 Loranzè (TO)  
TEL. 0125/19.70.499  
FAX 0125/56.40.14  
e-mail: info.hydrogeos@ilquadrifoglio.to.it

PROGETTISTA:


Dott. Ing. Gianluca NOASCONO  
N° 8292 Y ALBO INGEGNERI  
PROVINCIA DI TORINO

TIMBRO:



ALTRA FIGURA:

TIMBRO:

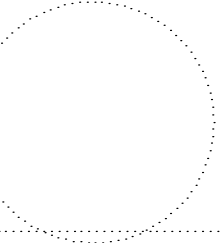

ALTRA FIGURA:

TIMBRO:

