




SEZIONE DI RILIEVO N 33
scala 1:50

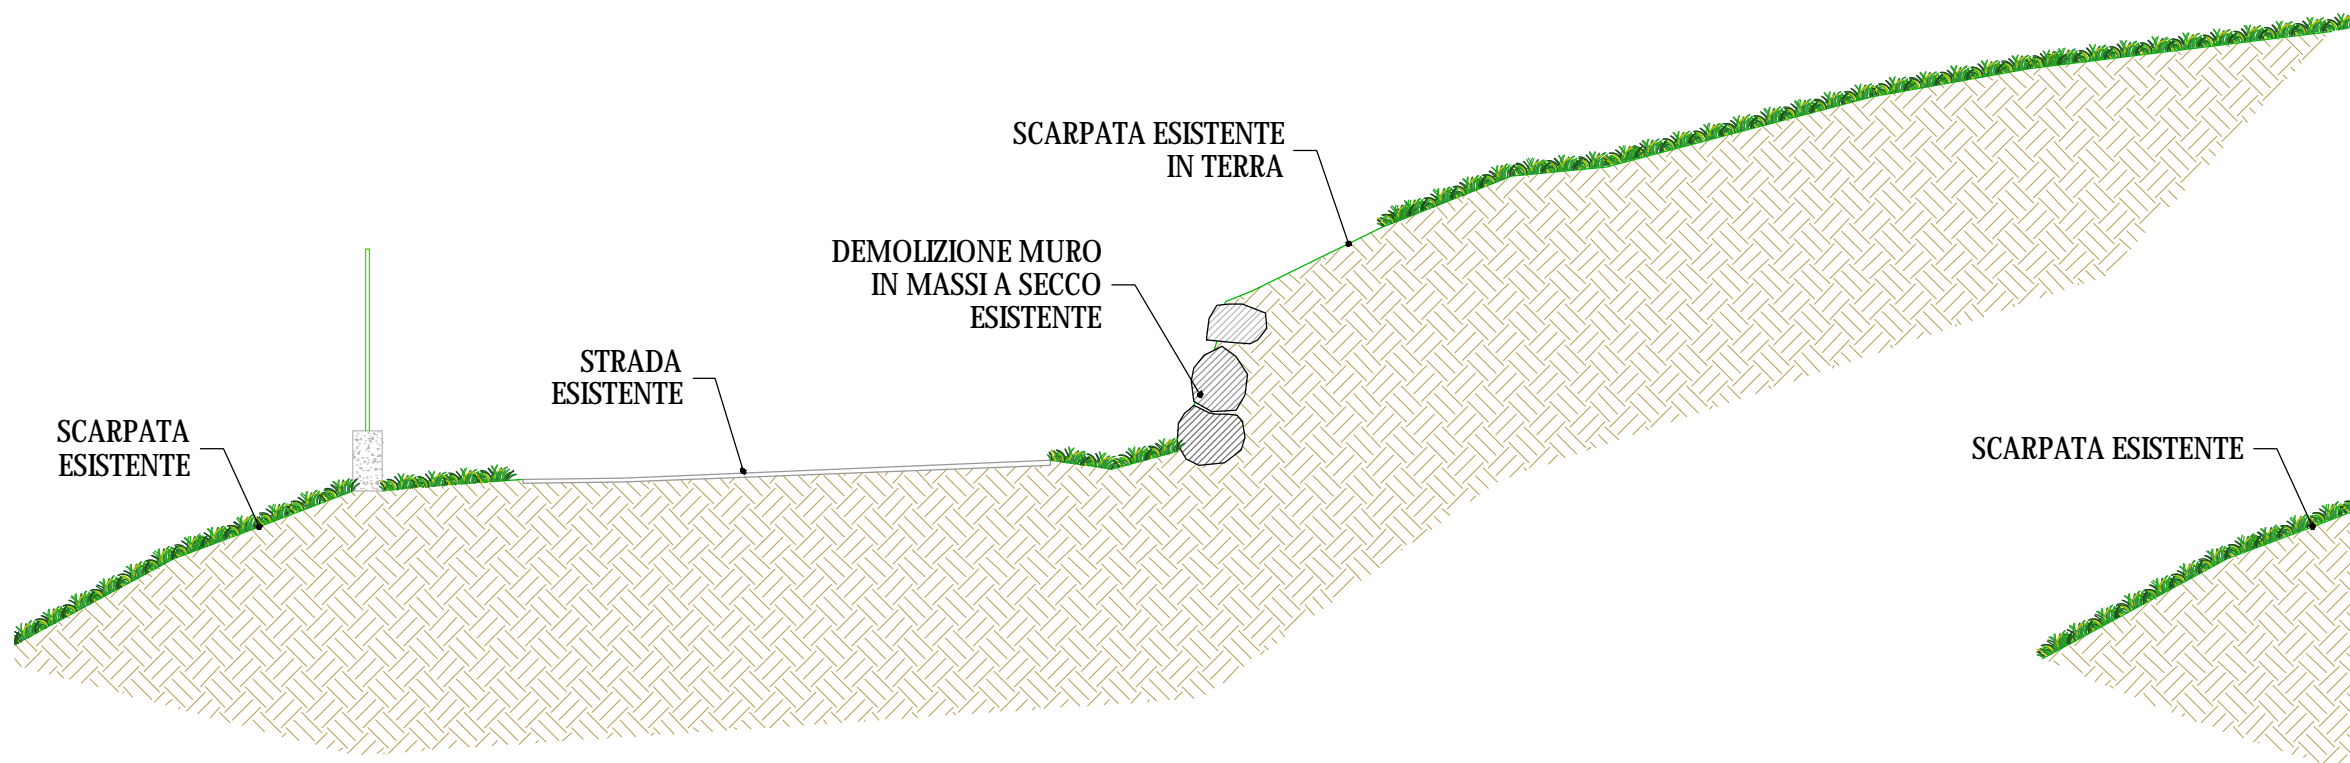


SEZIONE DI PROGETTO N 33
scala 1:50

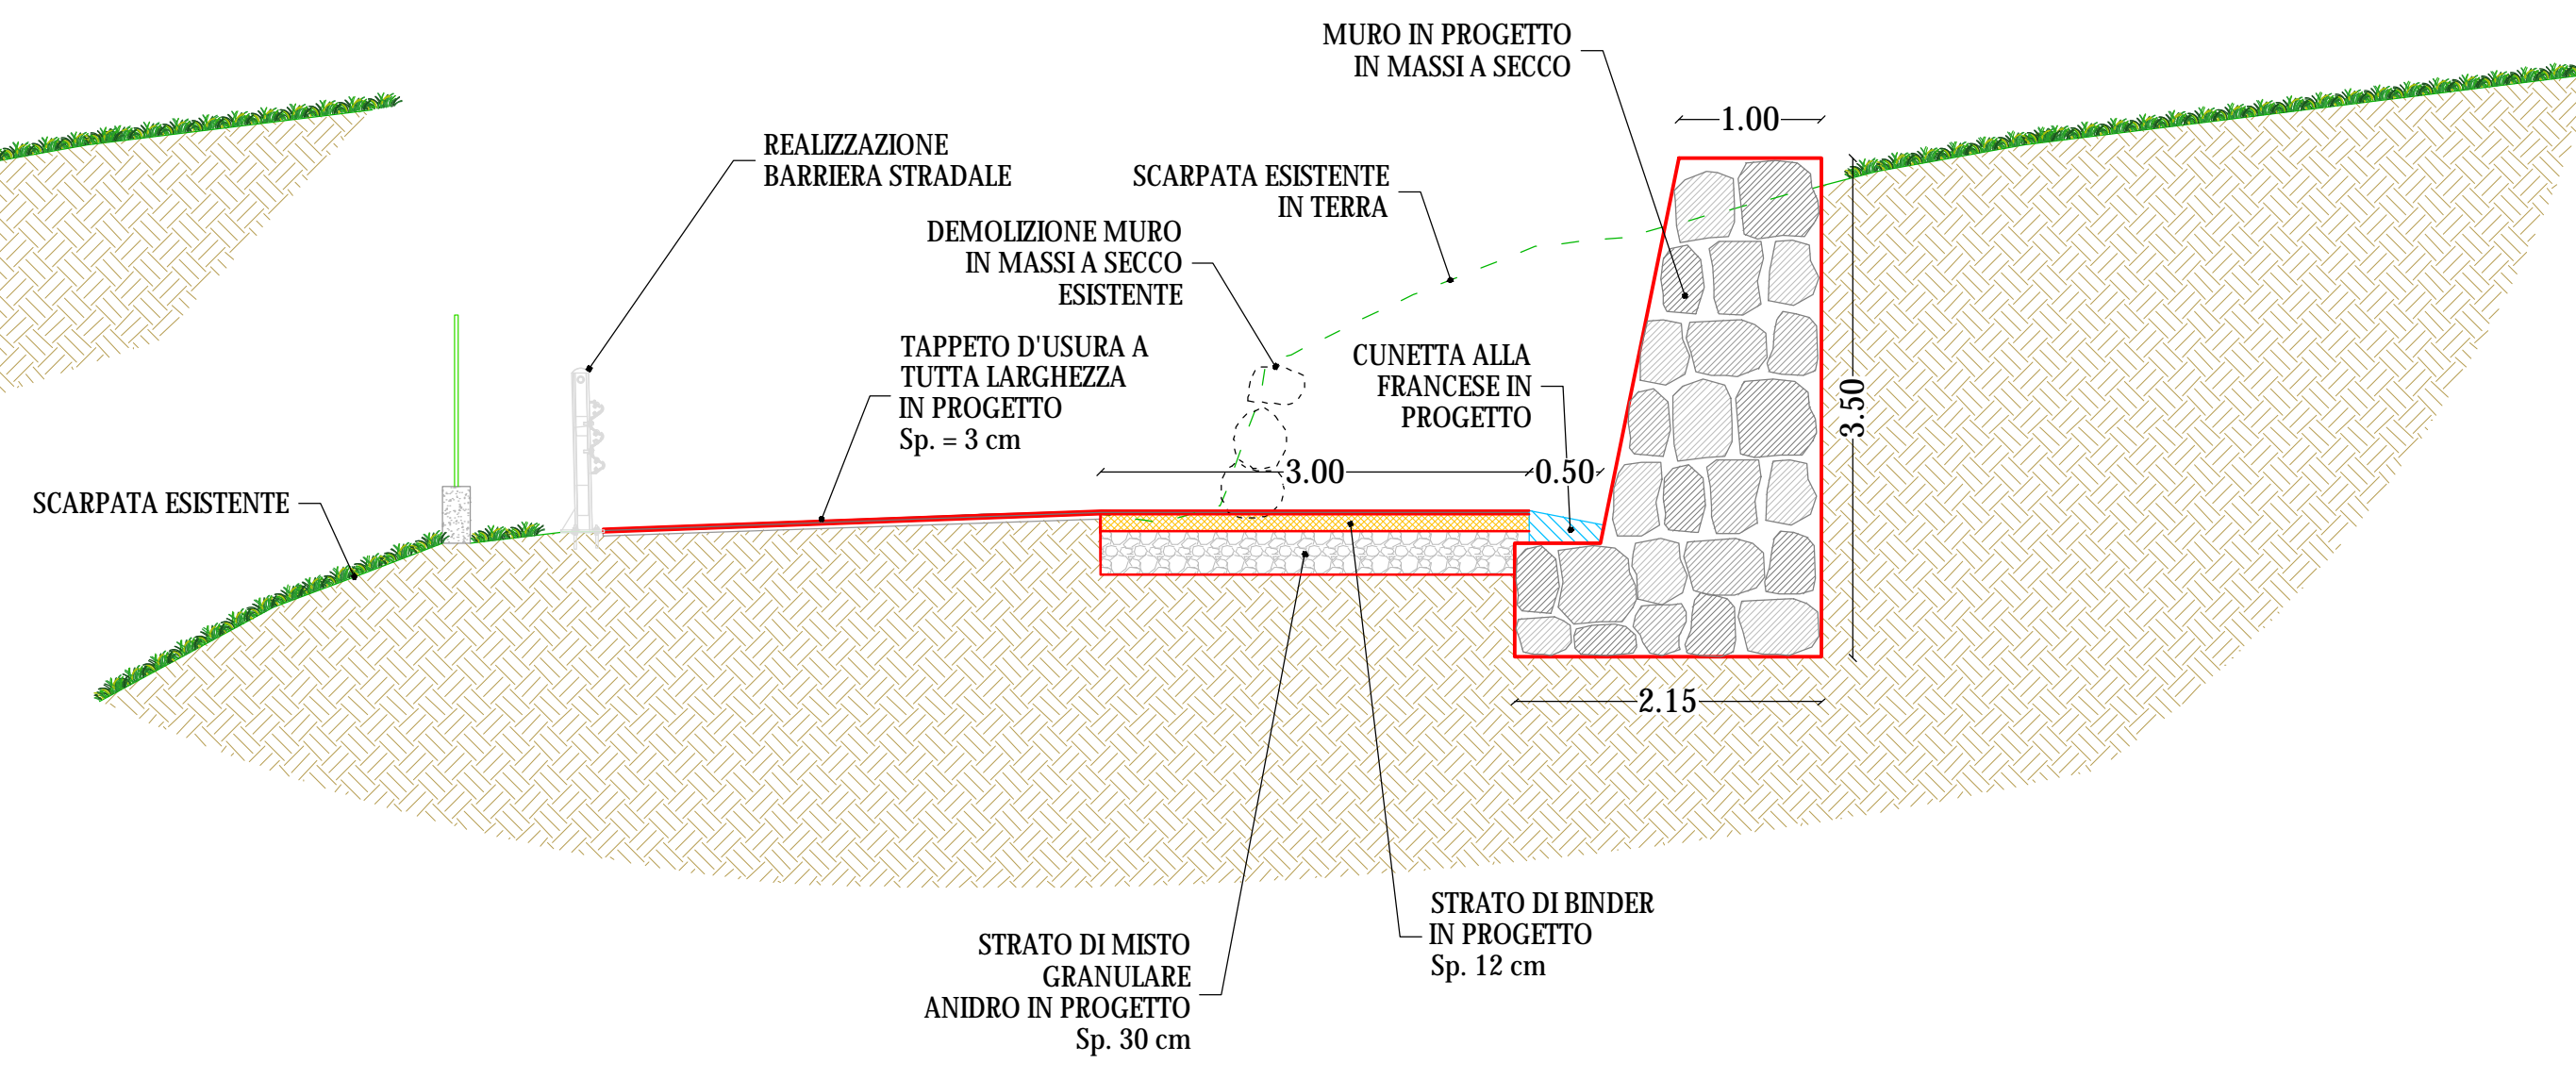


PARTICOLARE SU STRADA COMUNALE
TUBAZIONE IN PROGETTO DN 500
scala 1:20

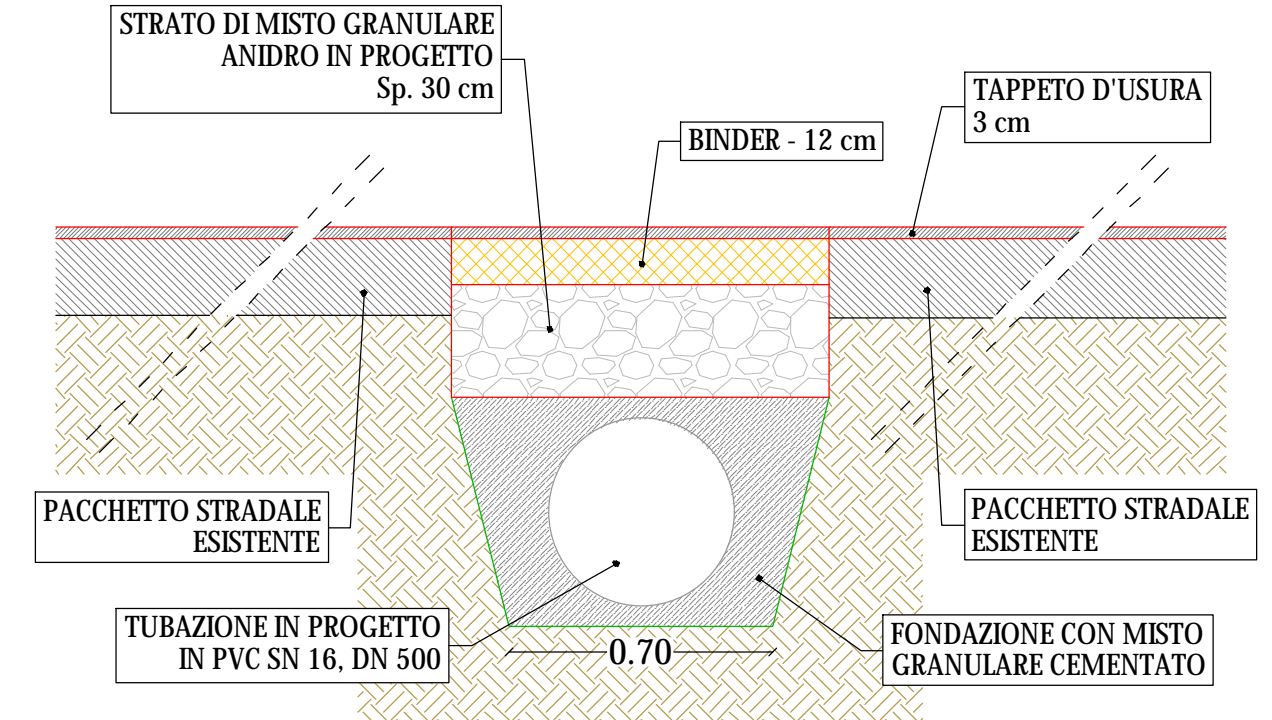


PARTICOLARE SU TERRENO
TUBAZIONE IN PROGETTO DN 500
scala 1:20

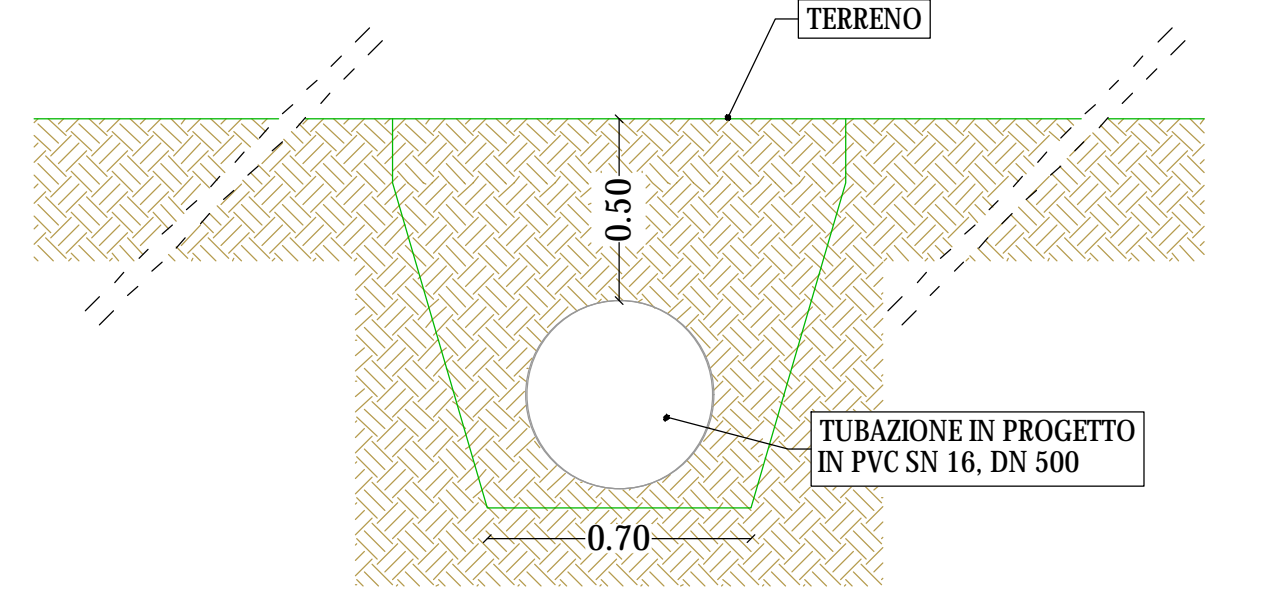


SEZIONE DI RILIEVO N 24
scala 1:50

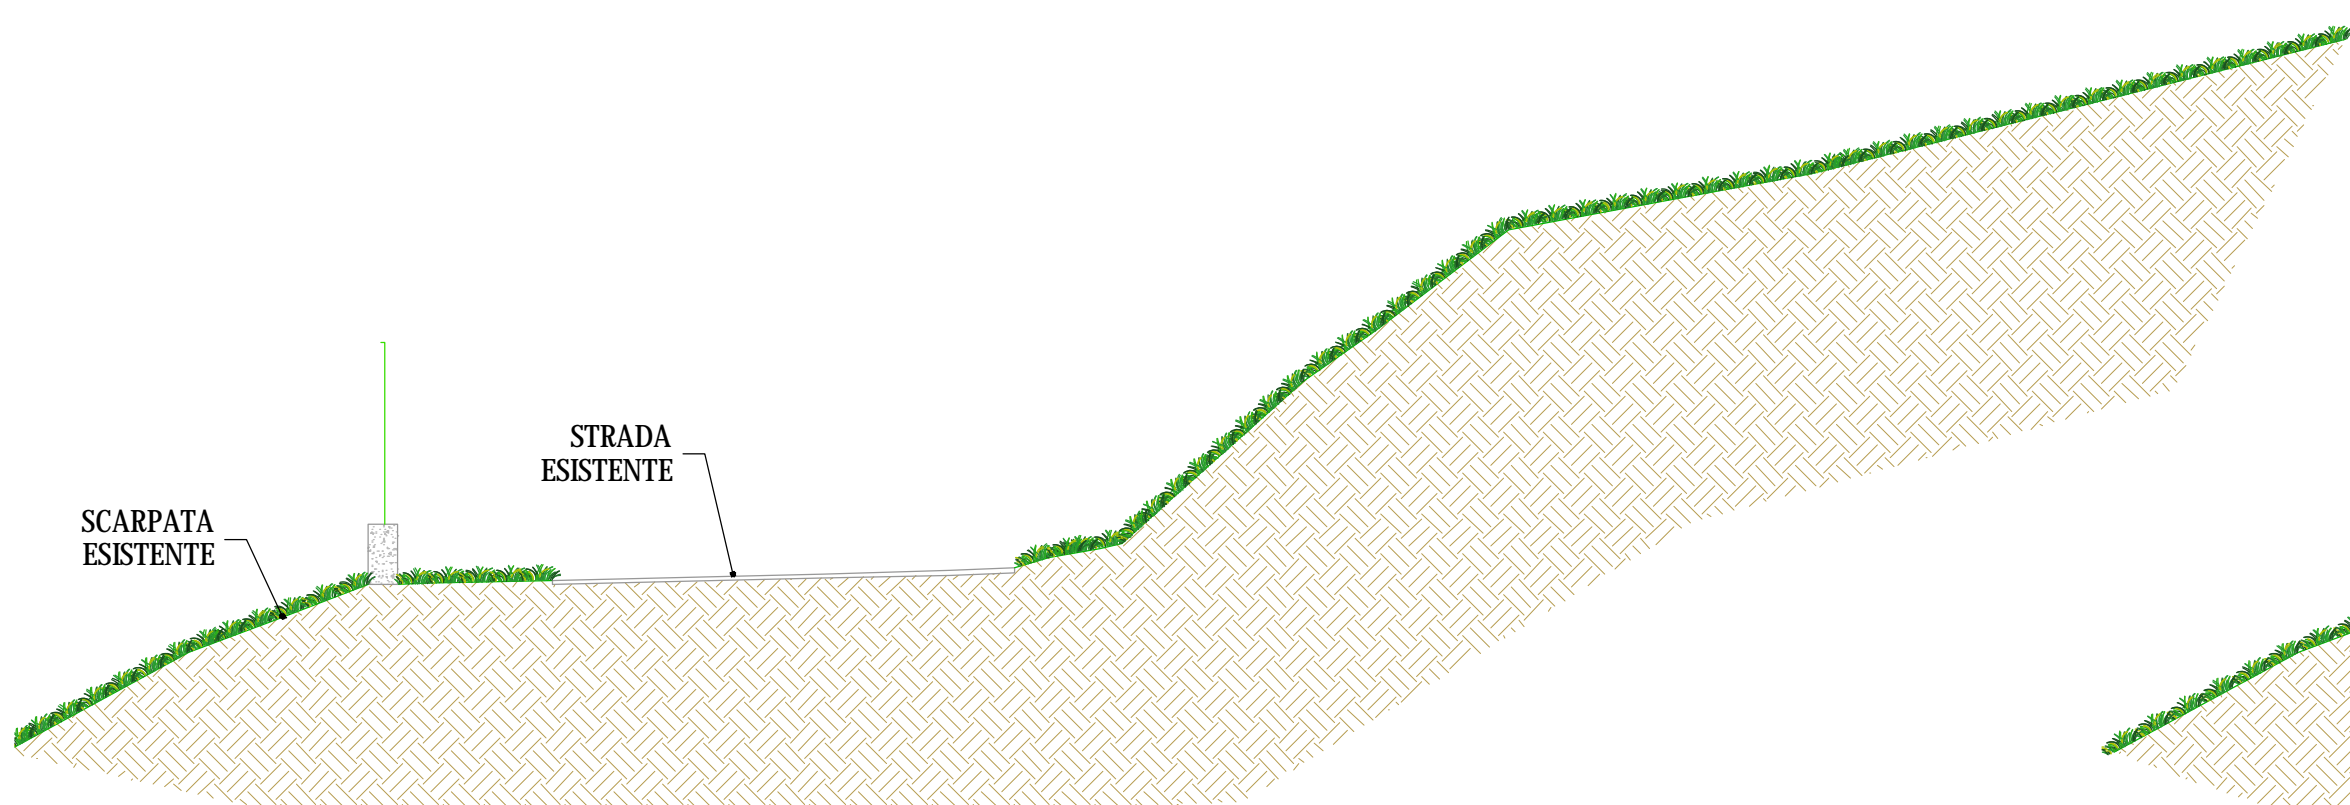


SEZIONE DI PROGETTO N 24
scala 1:50

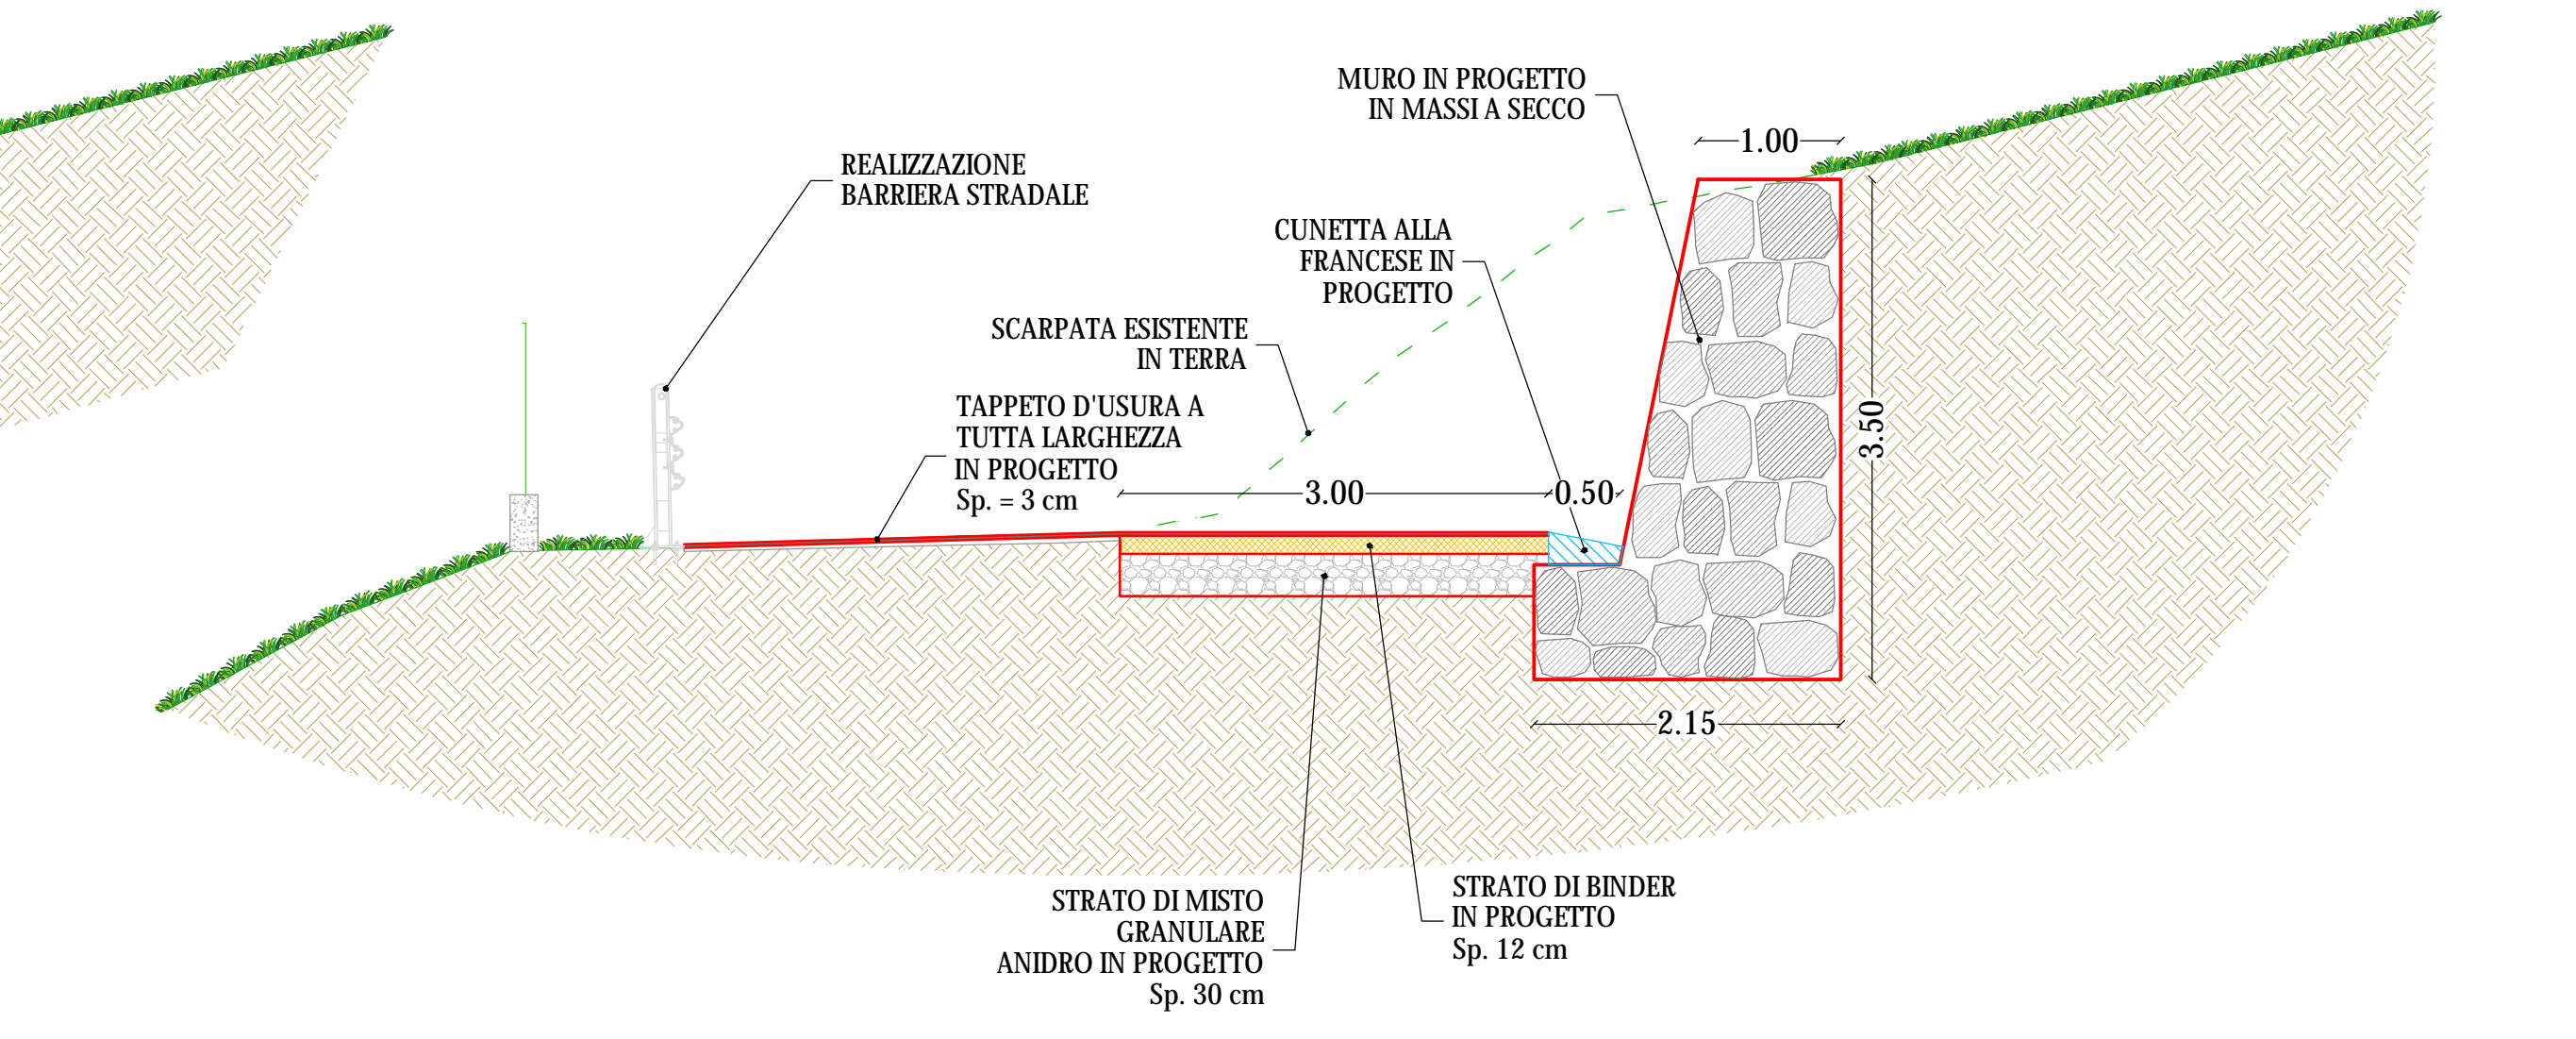

SEZIONE DI RILIEVO N 20
scala 1:50

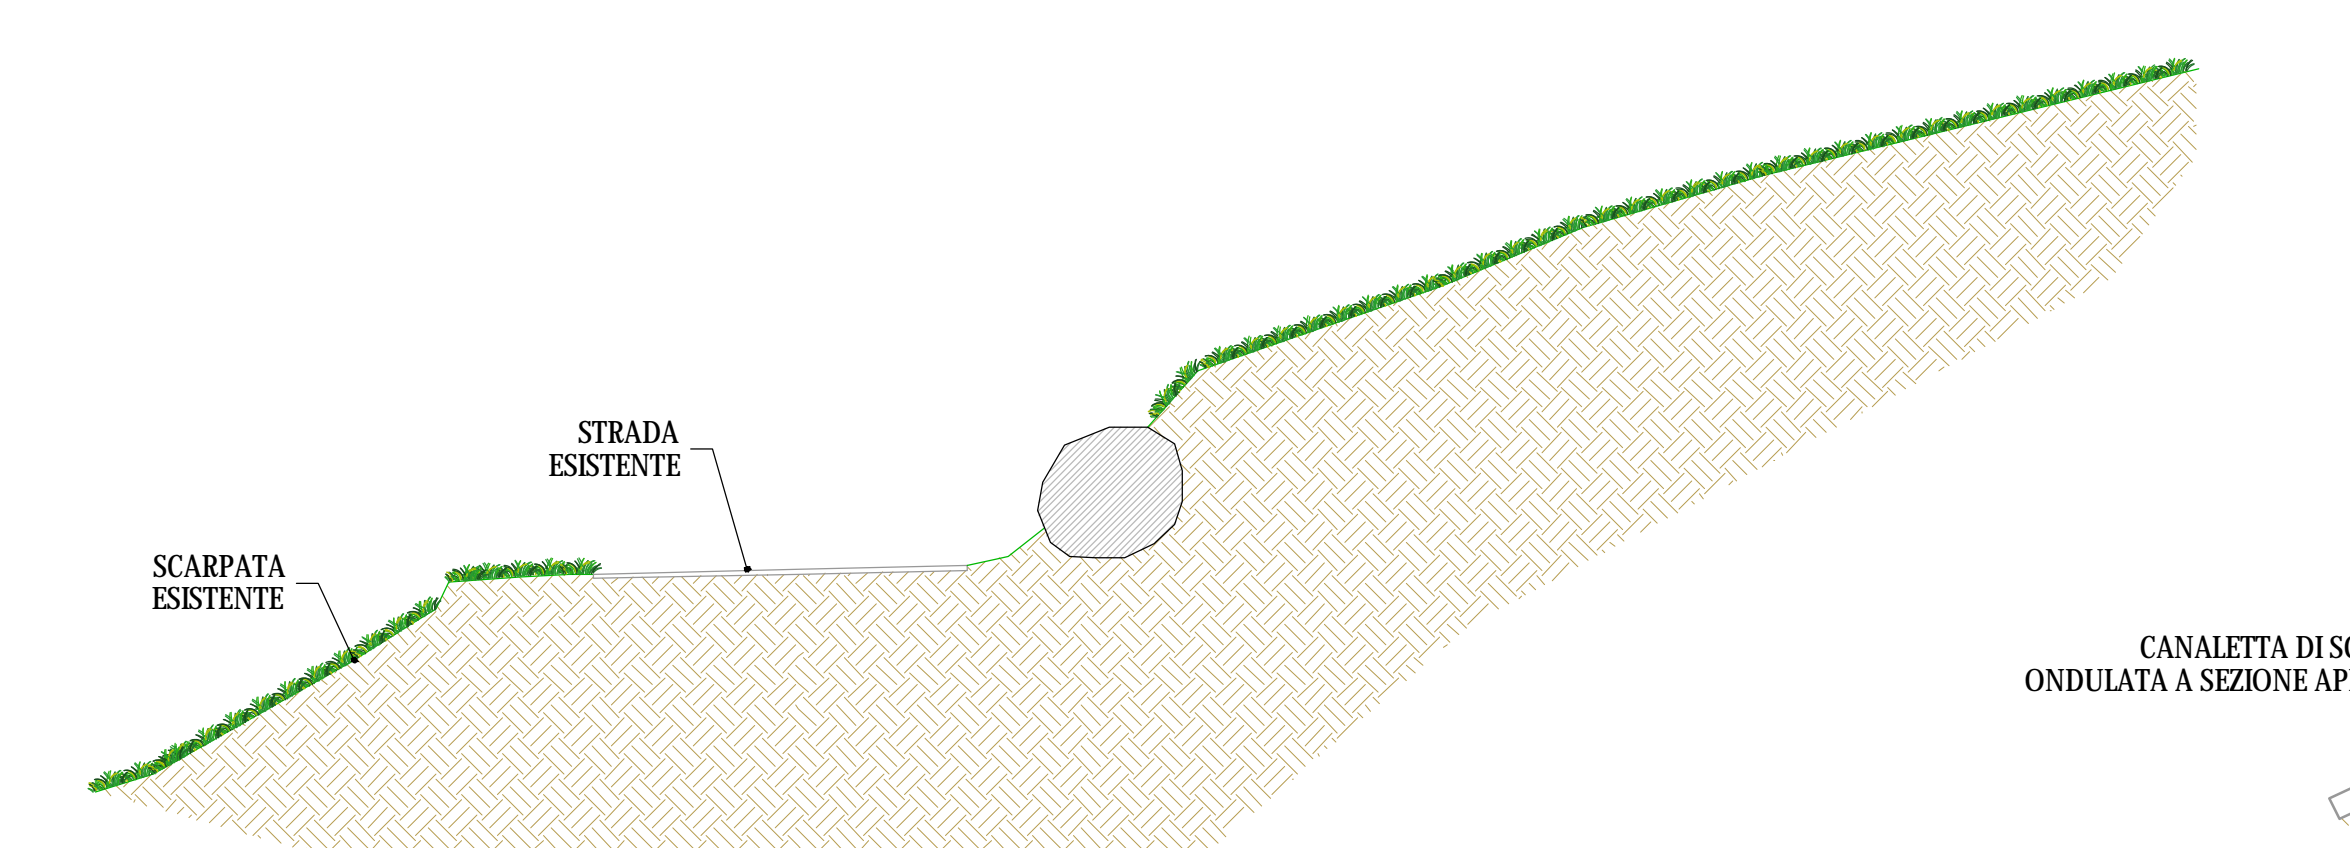

SEZIONE DI PROGETTO N 20
scala 1:50

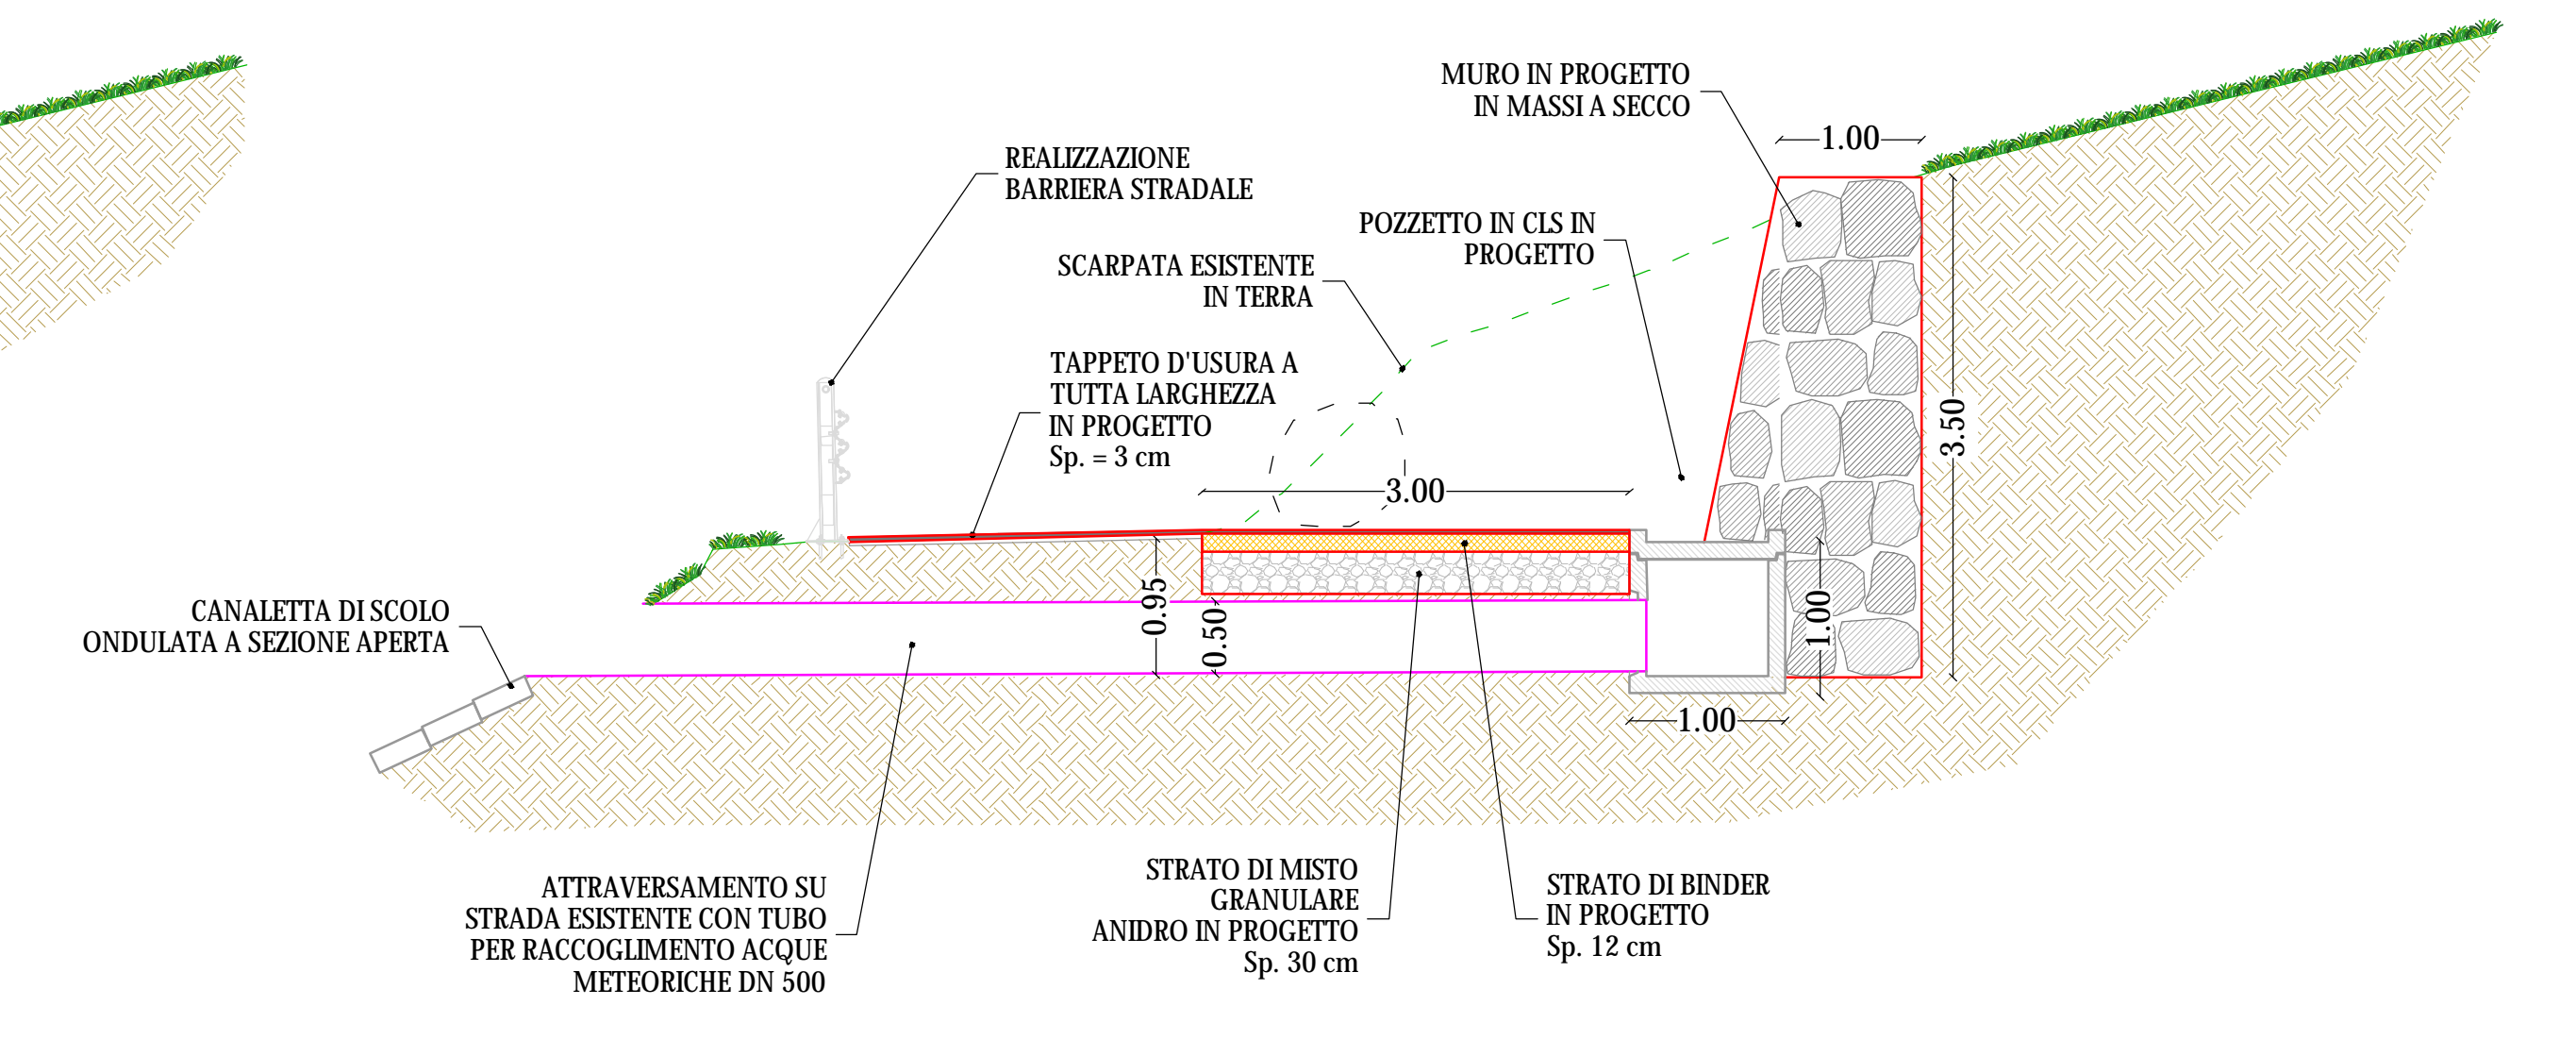

COMMITTENTE:

REGIONE PIEMONTE **TORINO METROPOLI**

COMUNE DI BOLLENGO

IL RESPONSABILE DEL PROCEDIMENTO:

OGGETTO: **INTERVENTI DI MITIGAZIONE DEL RISCHIO DI DISSESTO IDROGEOLOGICO RETICOLO IDROGRAFICO E A PROTEZIONE ABITATI IN COMUNE DI BOLLENGO**

LOCALITÀ DELL'INTERVENTO: **COMUNE DI BOLLENGO**

FASE PROGETTUALE: **PROGETTO DEFINITIVO - ESECUTIVO**

REVISIONE	DATA	DESCRIZIONE	REDATTO	VERIFICATO	RESAMINATO
8					
7					
6					
5					
4					
3					
2					
1	Agosto 2020	PROGETTO DEFINITIVO - ESECUTIVO	R.V.	G.N.	G.N.

TITOLO: **SEZIONI TIPO INTERVENTO C**

ARCHIVIO: **4848** FILE N°: **310413_00000_TPO_INT_C**

DATA: **Loranzè, Agosto 2020**

TAVOLA N°: **4.3**

SCALA: **1:200**

Progettista: **Dott. Ing. Gianluca NOASCONO N° 8292 Y ALBO INGEGNERI PROVINCIA DI TORINO**

Studio Tecnico Associato: **HYDROGEOS STUDIO TECNICO ASSOCIATO**

Studio Tecnico Associato: **ing. GABRIELE NOASCONO ing. ODETTO gen. CAMBRILLI ing. VIGNONO ing. ZAPPALÀ P.IVA 08462870018**

Sede legale: **Via Giuseppe Gianavellio, n. 2 10060 Ronà (TO) TEL. 0121/93.38.93 FAX 0121/95.03.78**

Sede operativa: **Strada Provinciale 222, n. 31 10010 Loranzè (TO) TEL. 0125/18.70.499 FAX 0125/58.40.14 e-mail: info.hydrogeos@quadrioglio.to.it**

ALTRA FIGURA:

TIMBRO: