


PROFILO DI PROGETTO - INTERVENTO D

scala 1:100

LIVELLETTA	DIFF. DI QUOTA DISTANZA PENDENZA	h = -0.423 L = 6.500 i = -0.07	h = -0.423 L = 6.500 i = -0.07	h = -0.423 L = 6.500 i = -0.07	h = -0.423 L = 6.500 i = -0.07	h = -0.423 L = 6.500 i = -0.07	h = -0.423 L = 6.500 i = -0.07
------------	--	--------------------------------------	--------------------------------------	--------------------------------------	--------------------------------------	--------------------------------------	--------------------------------------

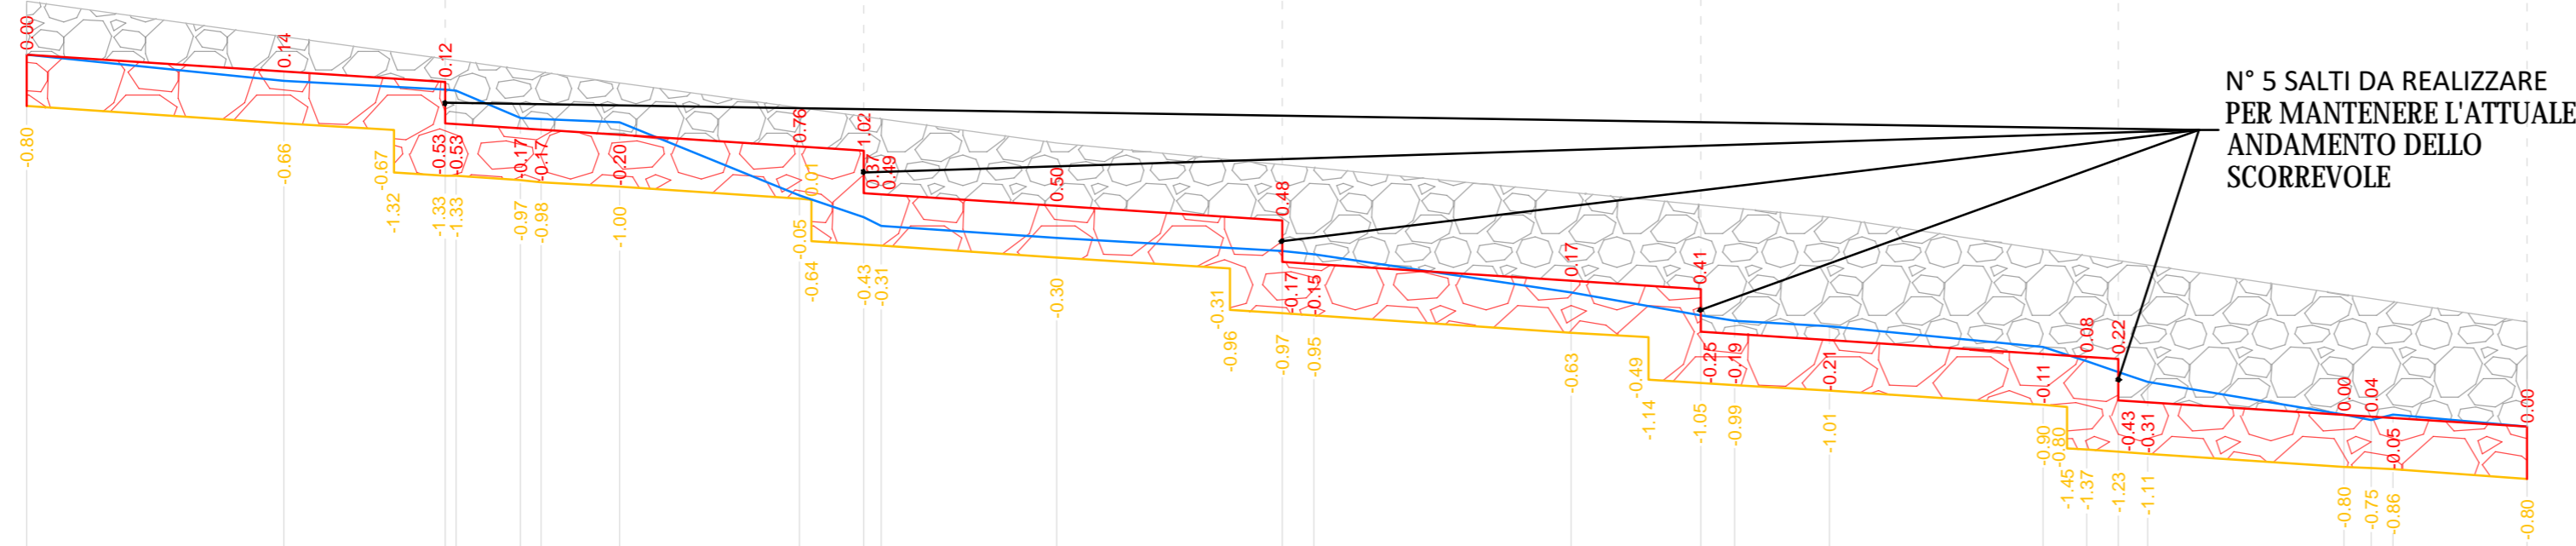

SCALA 1:100

QT.RIF. 280.00

NUMERO SEZIONI	1	2	3	4	5	6	7	8	9	10	11	12	13	14	15	16	17	18	19	20	21	22	23	24	25							
DISTANZE PARZIALI		4.00		2.50	0.18	0.99	0.33	1.22		2.78	1.00	0.28	2.72		3.50	0.50	4.00		2.00	0.54	1.46		3.33	0.67	0.50	0.46	3.04	0.42	0.33	2.09		
DISTANZE PROGRESSIVE	0.00		4.00		6.50	6.68	7.67	8.00	9.22		12.00	13.00	13.28		16.00		19.50	20.00	24.00		26.00	26.54		28.00	31.33	32.00	32.50	32.96	36.00	36.42	36.75	38.84
QUOTE TERRENO	289.37		288.97		288.83	288.82	288.39	288.38	288.32		287.19	286.86	286.72		286.53		286.32	286.27	285.69		285.33	285.24		285.16	284.84	284.61	284.44	284.29	283.78	283.71	283.79	283.60
QUOTE PROGETTO	289.37		289.11		288.95	288.29	288.22	288.20	288.12		287.94	287.88	287.21		287.03		286.80	286.12	285.86		285.73	285.05		284.95	284.74	284.69	284.66	283.98	283.78	283.76	283.73	283.60
DIFFERENZA DI QUOTA	0.00		0.14		0.12	-0.53	-0.17	-0.18	-0.20		0.75	1.02	0.49		0.50		0.48	-0.15	0.17		0.40	-0.19		-0.21	-0.10	0.08	0.22	-0.31	0.00	0.05	-0.06	0.00
QUOTE PROGETTO	288.57		288.31		288.15	287.49	287.42	287.40	287.32		287.14	287.08	286.41		286.23		286.00	285.32	285.06		284.93	284.25		284.15	283.94	283.89	283.86	283.18	282.98	282.96	282.93	282.80
DIFFERENZA DI QUOTA	-0.80		-0.66		-0.68	-1.33	-0.97	-0.98	-1.00		-0.05	0.22	-0.31		-0.30		-0.32	-0.95	-0.63		-0.40	-0.99		-1.01	-0.90	-0.72	-0.58	-1.11	-0.80	-0.75	-0.86	-0.80

COMMITTENTE:



COMUNE DI BOLLENGO

IL RESPONSABILE DEL PROCEDIMENTO:

OGGETTO:

INTERVENTI DI MITIGAZIONE DEL RISCHIO DI DISSESTO IDROGEOLOGICO RETICOLO IDROGRAFICO E A PROTEZIONE ABITATI IN COMUNE DI BOLLENGO

LOCALITÀ DELL'INTERVENTO:

COMUNE DI BOLLENGO

FASE PROGETTUALE:

PROGETTO DEFINITIVO - ESECUTIVO

8					
7					
6					
5					
4					
3					
2					
1	Agosto 2020	PROGETTO DEFINITIVO - ESECUTIVO	R.V.	G.N.	G.N.
REVISIONE	DATA	DESCRIZIONE	REDATTO	VERIFICATO	RIESAMINATO

TITOLO:

PROFILO DI PROGETTO INTERVENTO D

ARCHIVIO:

4848

FILE N°:

_TAV.05.3_PROFILO_INT_D

DATA:

Loranzè, Agosto 2020

TAVOLA N°

5.3

SCALA:

1:100



HYDROGEOS
STUDIO TECNICO ASSOCIATO

Studio Tecnico Associato
Ing. GABRIELE
Ing. NOASCONO
Ing. ODETTO
geol. CAMBULI
Ing. VIGNONO
Ing. ZAPPALÀ
P.IVA 08462870018

Sede legale
Via Giosuè Gianavello, n. 2
10060 Rorà (TO)
TEL. 0121/93.36.93
FAX 0121/95.03.78

Sede operativa
Strada Provinciale 222, n. 31
10010 Loranzè (TO)
TEL. 0125/19.70.499
FAX 0125/56.40.14
e-mail: info.hydrogeos@ilquadrifoglio.to.it

PROGETTISTA:


Dott. Ing. Gianluca NOASCONO
N° 8292 Y ALBO INGEGNERI
PROVINCIA DI TORINO

TIMBRO:



ALTRA FIGURA:

TIMBRO:

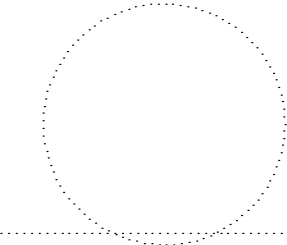

ALTRA FIGURA:

TIMBRO:

