


PROFILO LONGITUDINALE DI PROGETTO

scala 1:100 / 1:1 000

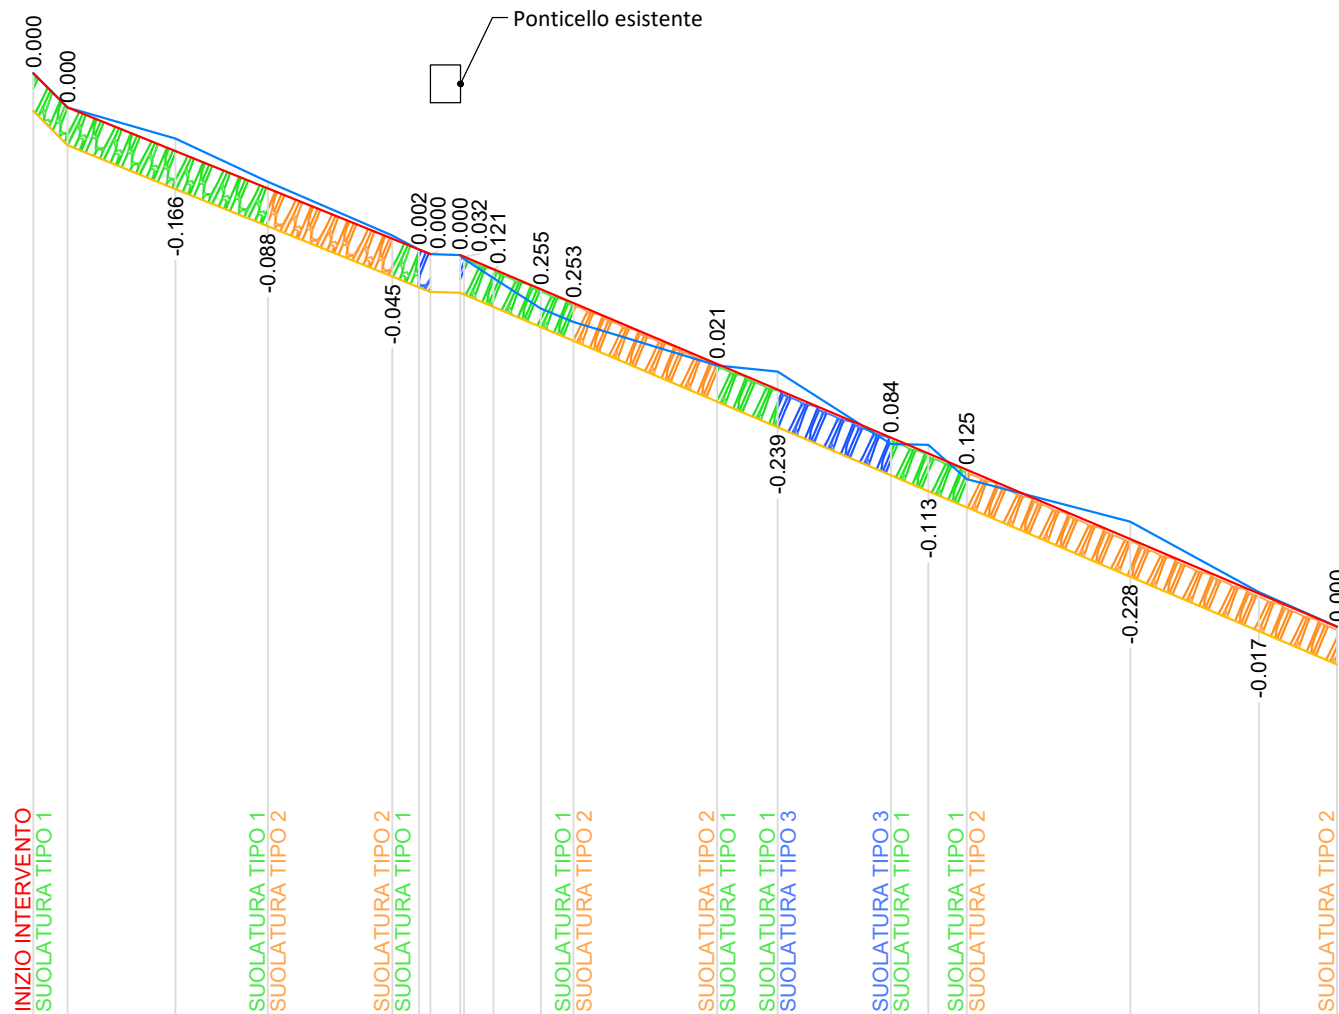

SCALA QUOTE 1:100
SCALA DISTANZE 1:1000

QT.RIF. 235.00

NUMERO SEZIONI	1	2	3	4	5	6	7	8	10	11	12	13	14	15	16	17	18	19	20	
QUOTE FONDO SCORREVOLE ATTUALE	-247.52	-247.06	-246.65	-246.08	-245.37	-245.18	-245.13	-245.11	-245.06	-244.81	-244.41	-243.65	-243.57	-242.62	-242.60	-242.15	-241.59	-240.66	-240.20	
QUOTE FONDO SCORREVOLE IN PROGETTO	-247.52	-247.06	-246.49	-245.99	-245.33	-245.19	-245.13	-245.11	-245.06	-244.81	-244.66	-243.67	-243.34	-242.70	-242.49	-242.28	-241.36	-240.64	-240.20	
QUOTA DI SCAVO	247.02	246.56	245.99	245.49	244.83	244.69	244.63	244.61	244.59	244.43	244.16	243.17	242.84	242.20	241.99	241.78	240.86	240.14	239.70	
DISTANZE PROGRESSIVE	0.00	4.53	18.80	31.00	47.50	51.00	52.50	56.45	58.09	60.85	67.14	71.45	90.45	98.45	113.45	118.40	123.45	145.08	162.09	172.45
DISTANZE PARZIALI		4.53	14.26	12.20	16.50	3.50	3.95	3.90	6.29	4.31	19.00	8.00	15.00	4.95	5.05	21.63	17.02	10.35		

COMMITTENTE:



COMUNE DI BOLLENGO

IL RESPONSABILE DEL PROCEDIMENTO:

OGGETTO:

INTERVENTI DI MITIGAZIONE DEL RISCHIO DI DISSESTO IDROGEOLOGICO RETICOLO IDROGRAFICO E A PROTEZIONE ABITATI IN COMUNE DI BOLLENGO

LOCALITÀ DELL'INTERVENTO:

COMUNE DI BOLLENGO

FASE PROGETTUALE:

PROGETTO DEFINITIVO - ESECUTIVO

REVISIONE	DATA	DESCRIZIONE	REDATTO	VERIFICATO	RIESAMINATO
8
7
6
5
4
3
2
1	Agosto 2020	PROGETTO DEFINITIVO - ESECUTIVO	R.V.	G.N.	G.N.

TITOLO:

PROFILO DI PROGETTO INTERVENTO E

ARCHIVIO: 4848
FILE N°: _TAV.06.4_PROFILO DI PROGETTO INT_E

DATA: Loranze, Agosto 2020

TAVOLA N° 6.4

SCALA: 1:100 / 1:1 000



HYDROGEOS
STUDIO TECNICO ASSOCIATO

Studio Tecnico Associato
ing. GABRIELE
ing. NOASCONO
ing. ODETTO
geol. CAMBULI
ing. VIGNONO
ing. ZAPPALÀ
P.IVA 08462870018

Sede legale
Via Giosuè Gianavello, n. 2
10060 Rorà (TO)
TEL. 0121/93.36.93
FAX 0121/95.03.78

Sede operativa
Strada Provinciale 222, n. 31
10010 Loranze (TO)
TEL. 0125/19.70.499
FAX 0125/56.40.14
e-mail: info.hydrogeos@ilquadrifoglio.to.it

PROGETTISTA:


Dott. Ing. Gianluca NOASCONO
N° 8292 Y ALBO INGEGNERI
PROVINCIA DI TORINO

TIMBRO:



ALTRA FIGURA:

TIMBRO:

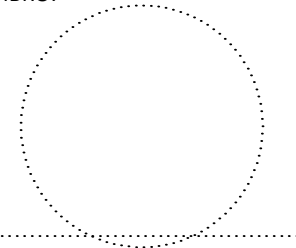

ALTRA FIGURA:

TIMBRO:

