



**PLANIMETRIA CATASTALE INTERVENTO B**  
scala 1:500

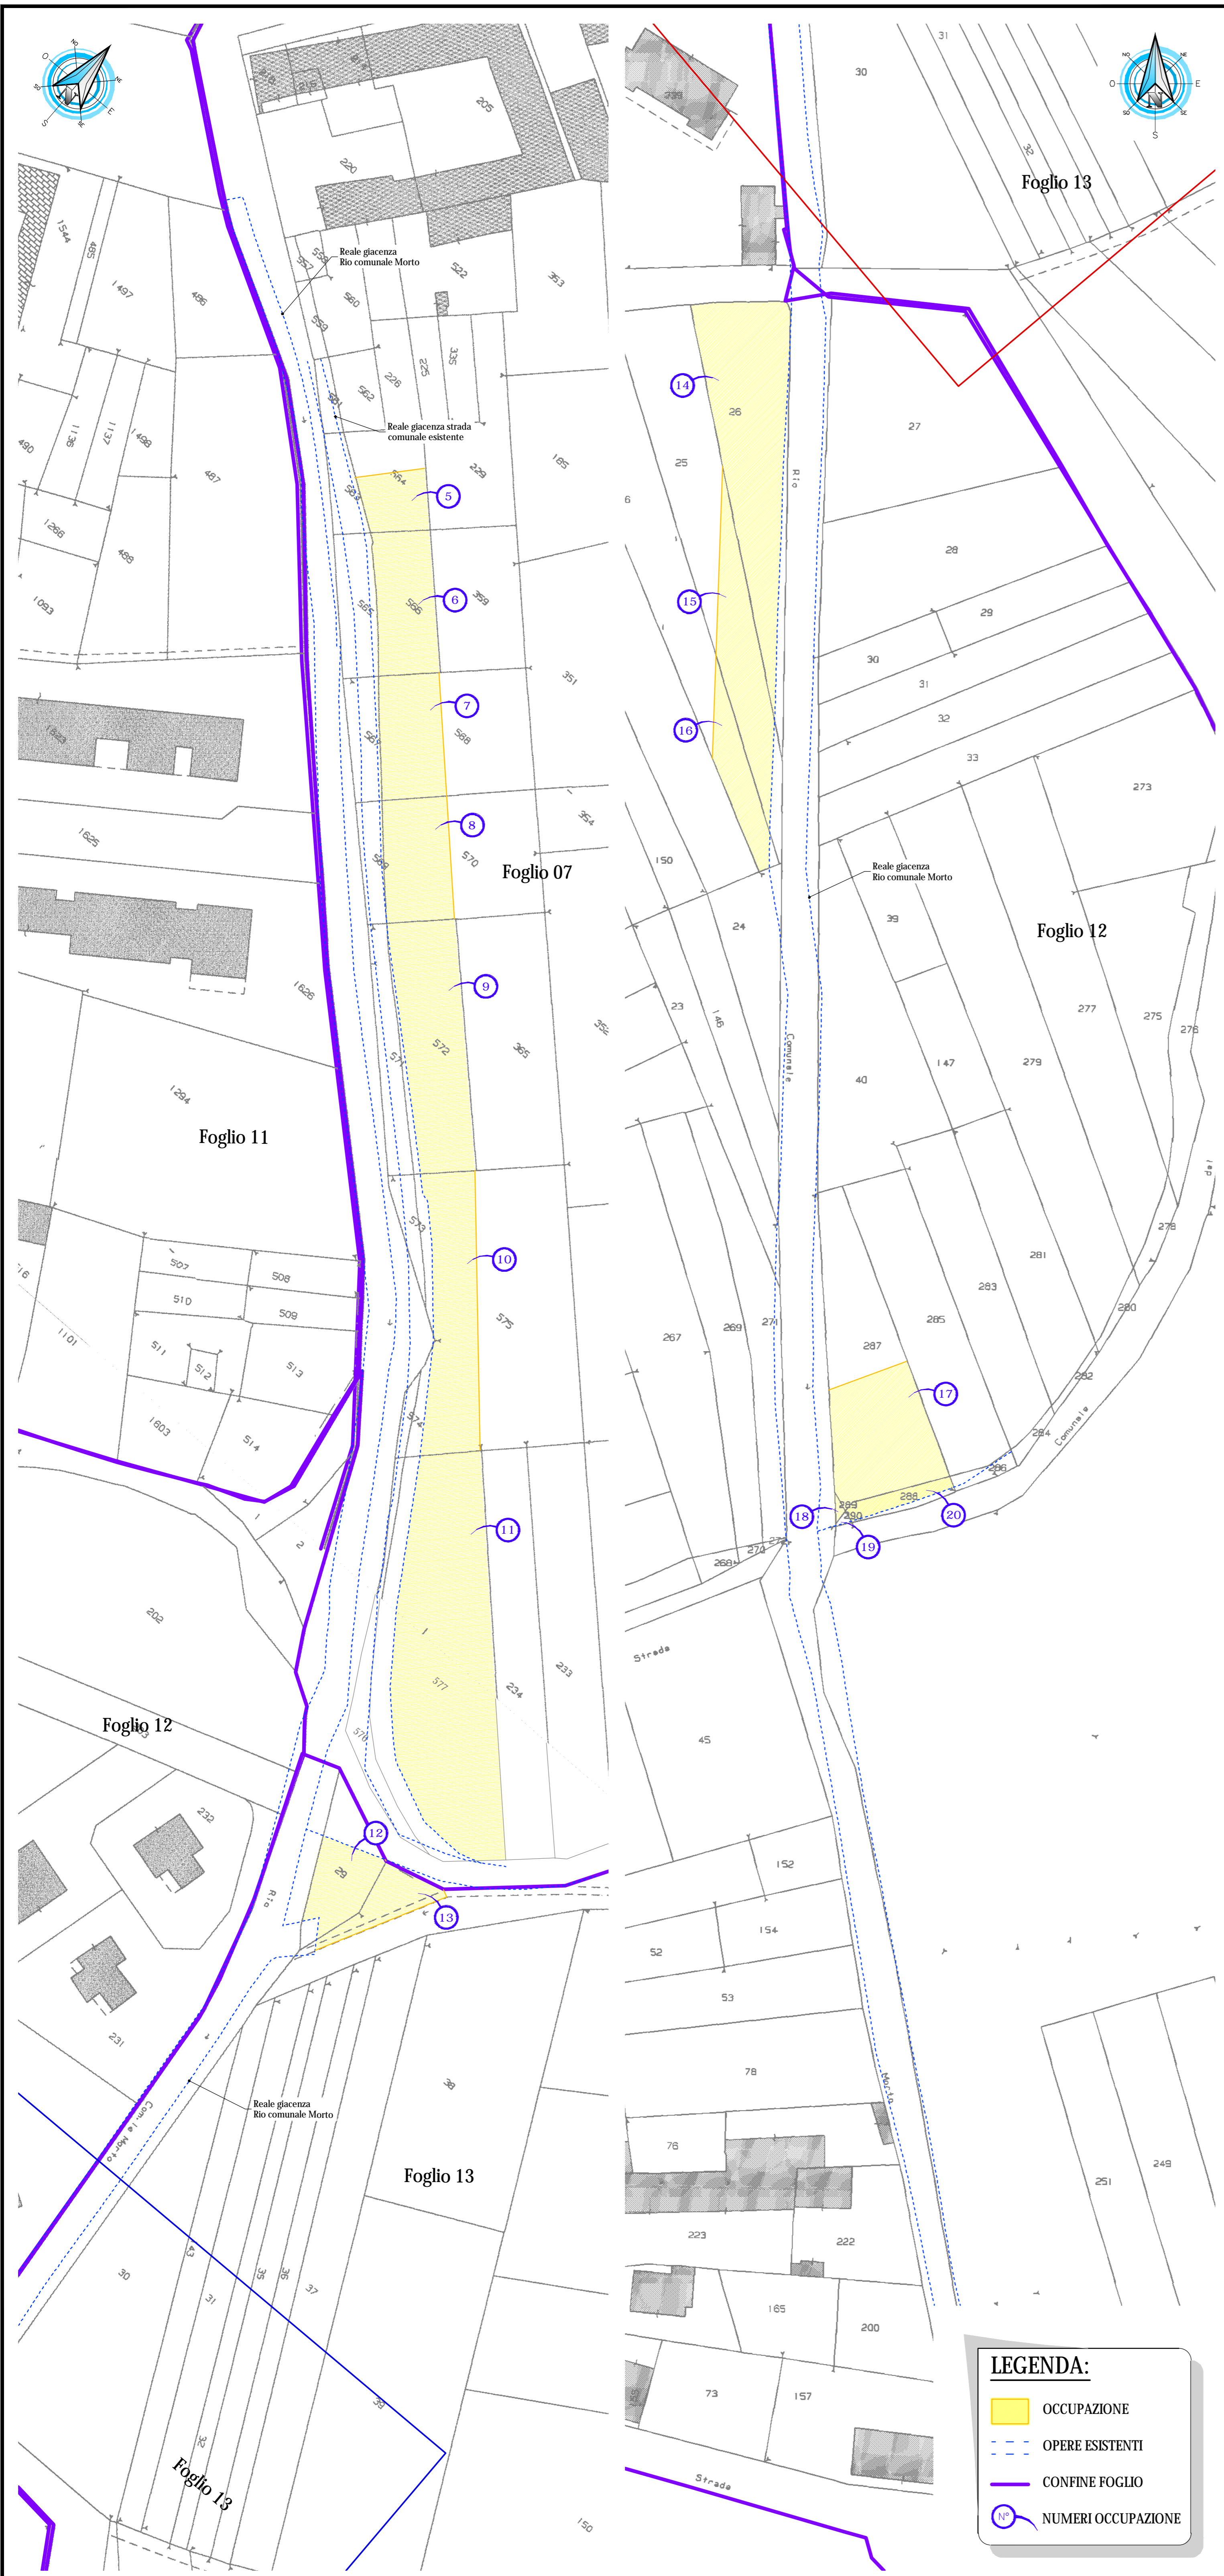


**LEGENDA:**

- OCCUPAZIONE
- OPERE ESISTENTI
- CONFINE FOGLIO
- NUMERI OCCUPAZIONE

**INQUADRAMENTO INTERVENTI SU BASE CATASTALE**  
scala 1:10 000

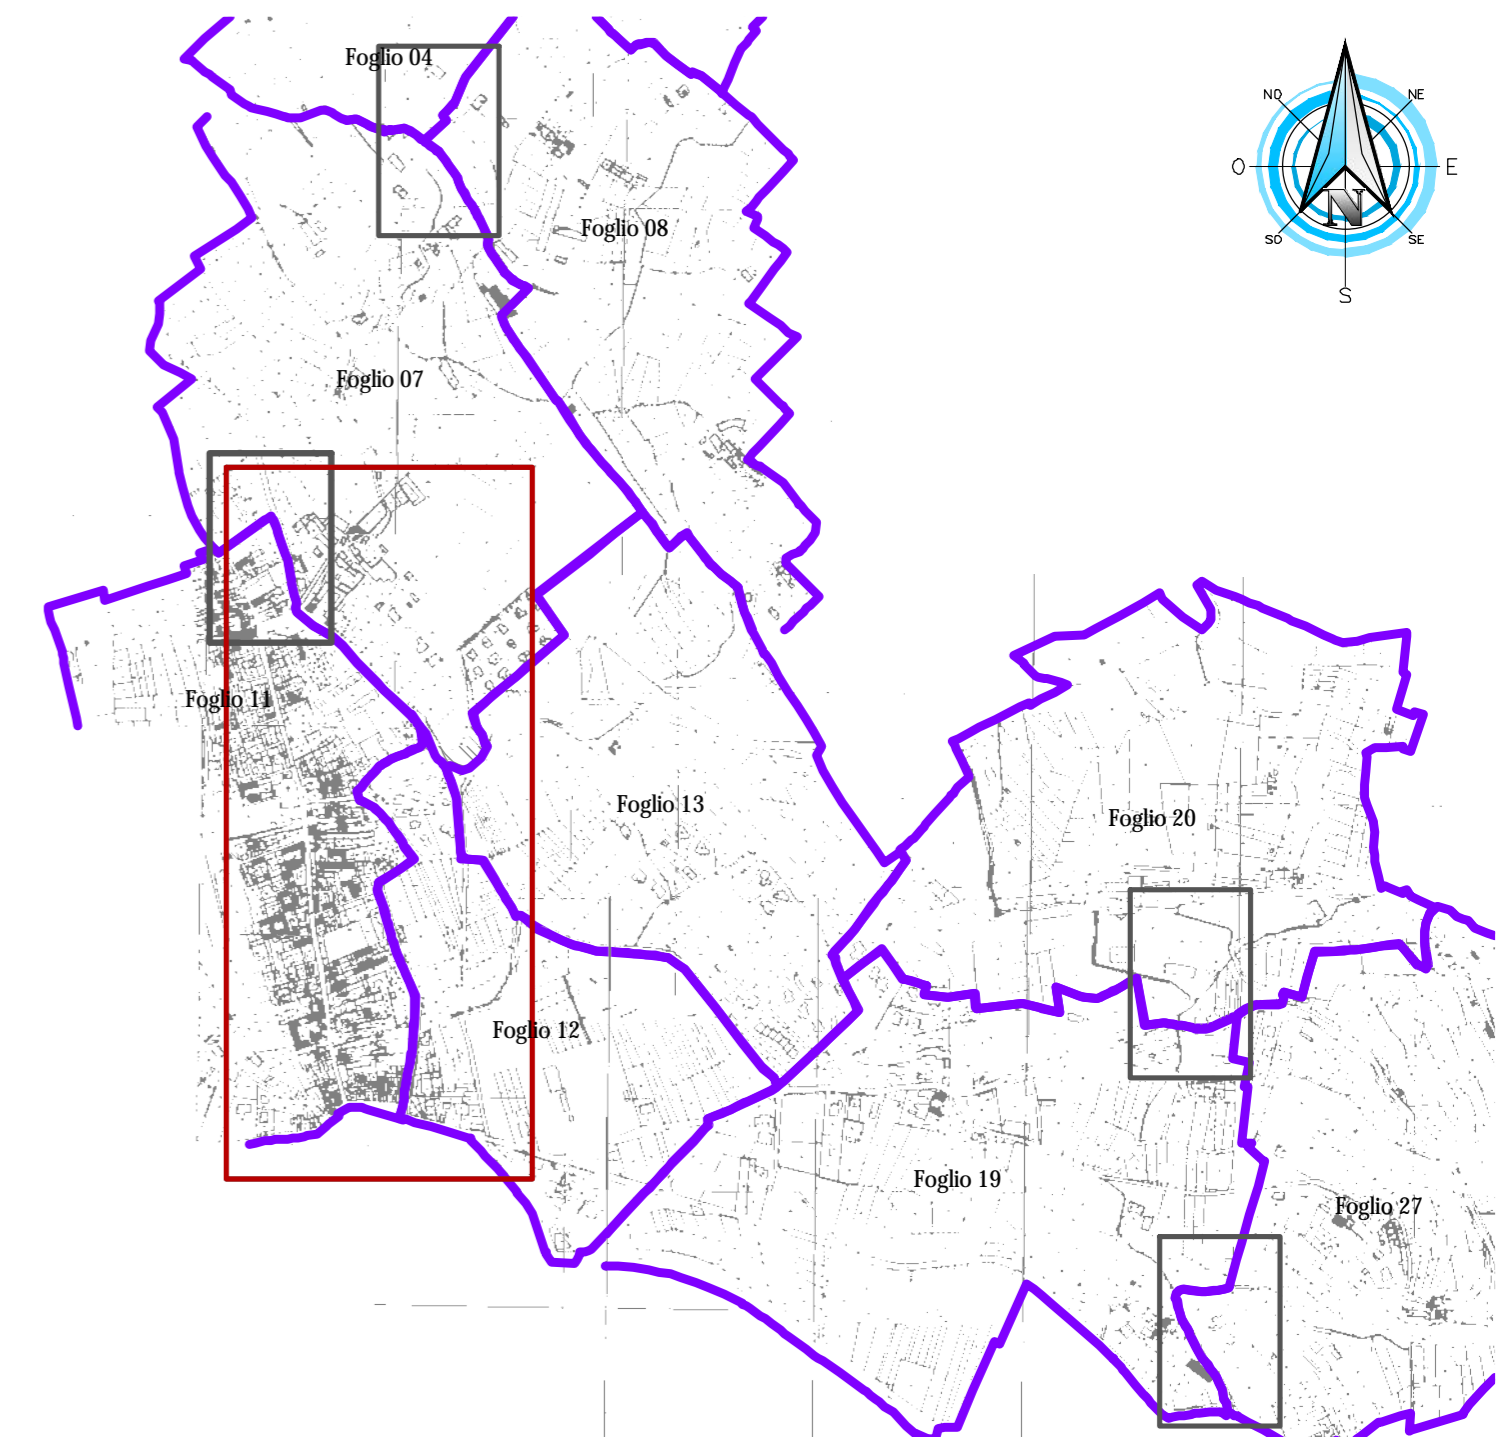

**INDIVIDUAZIONE RIQUADRI INTERVENTO B**  
scala 1:2 500

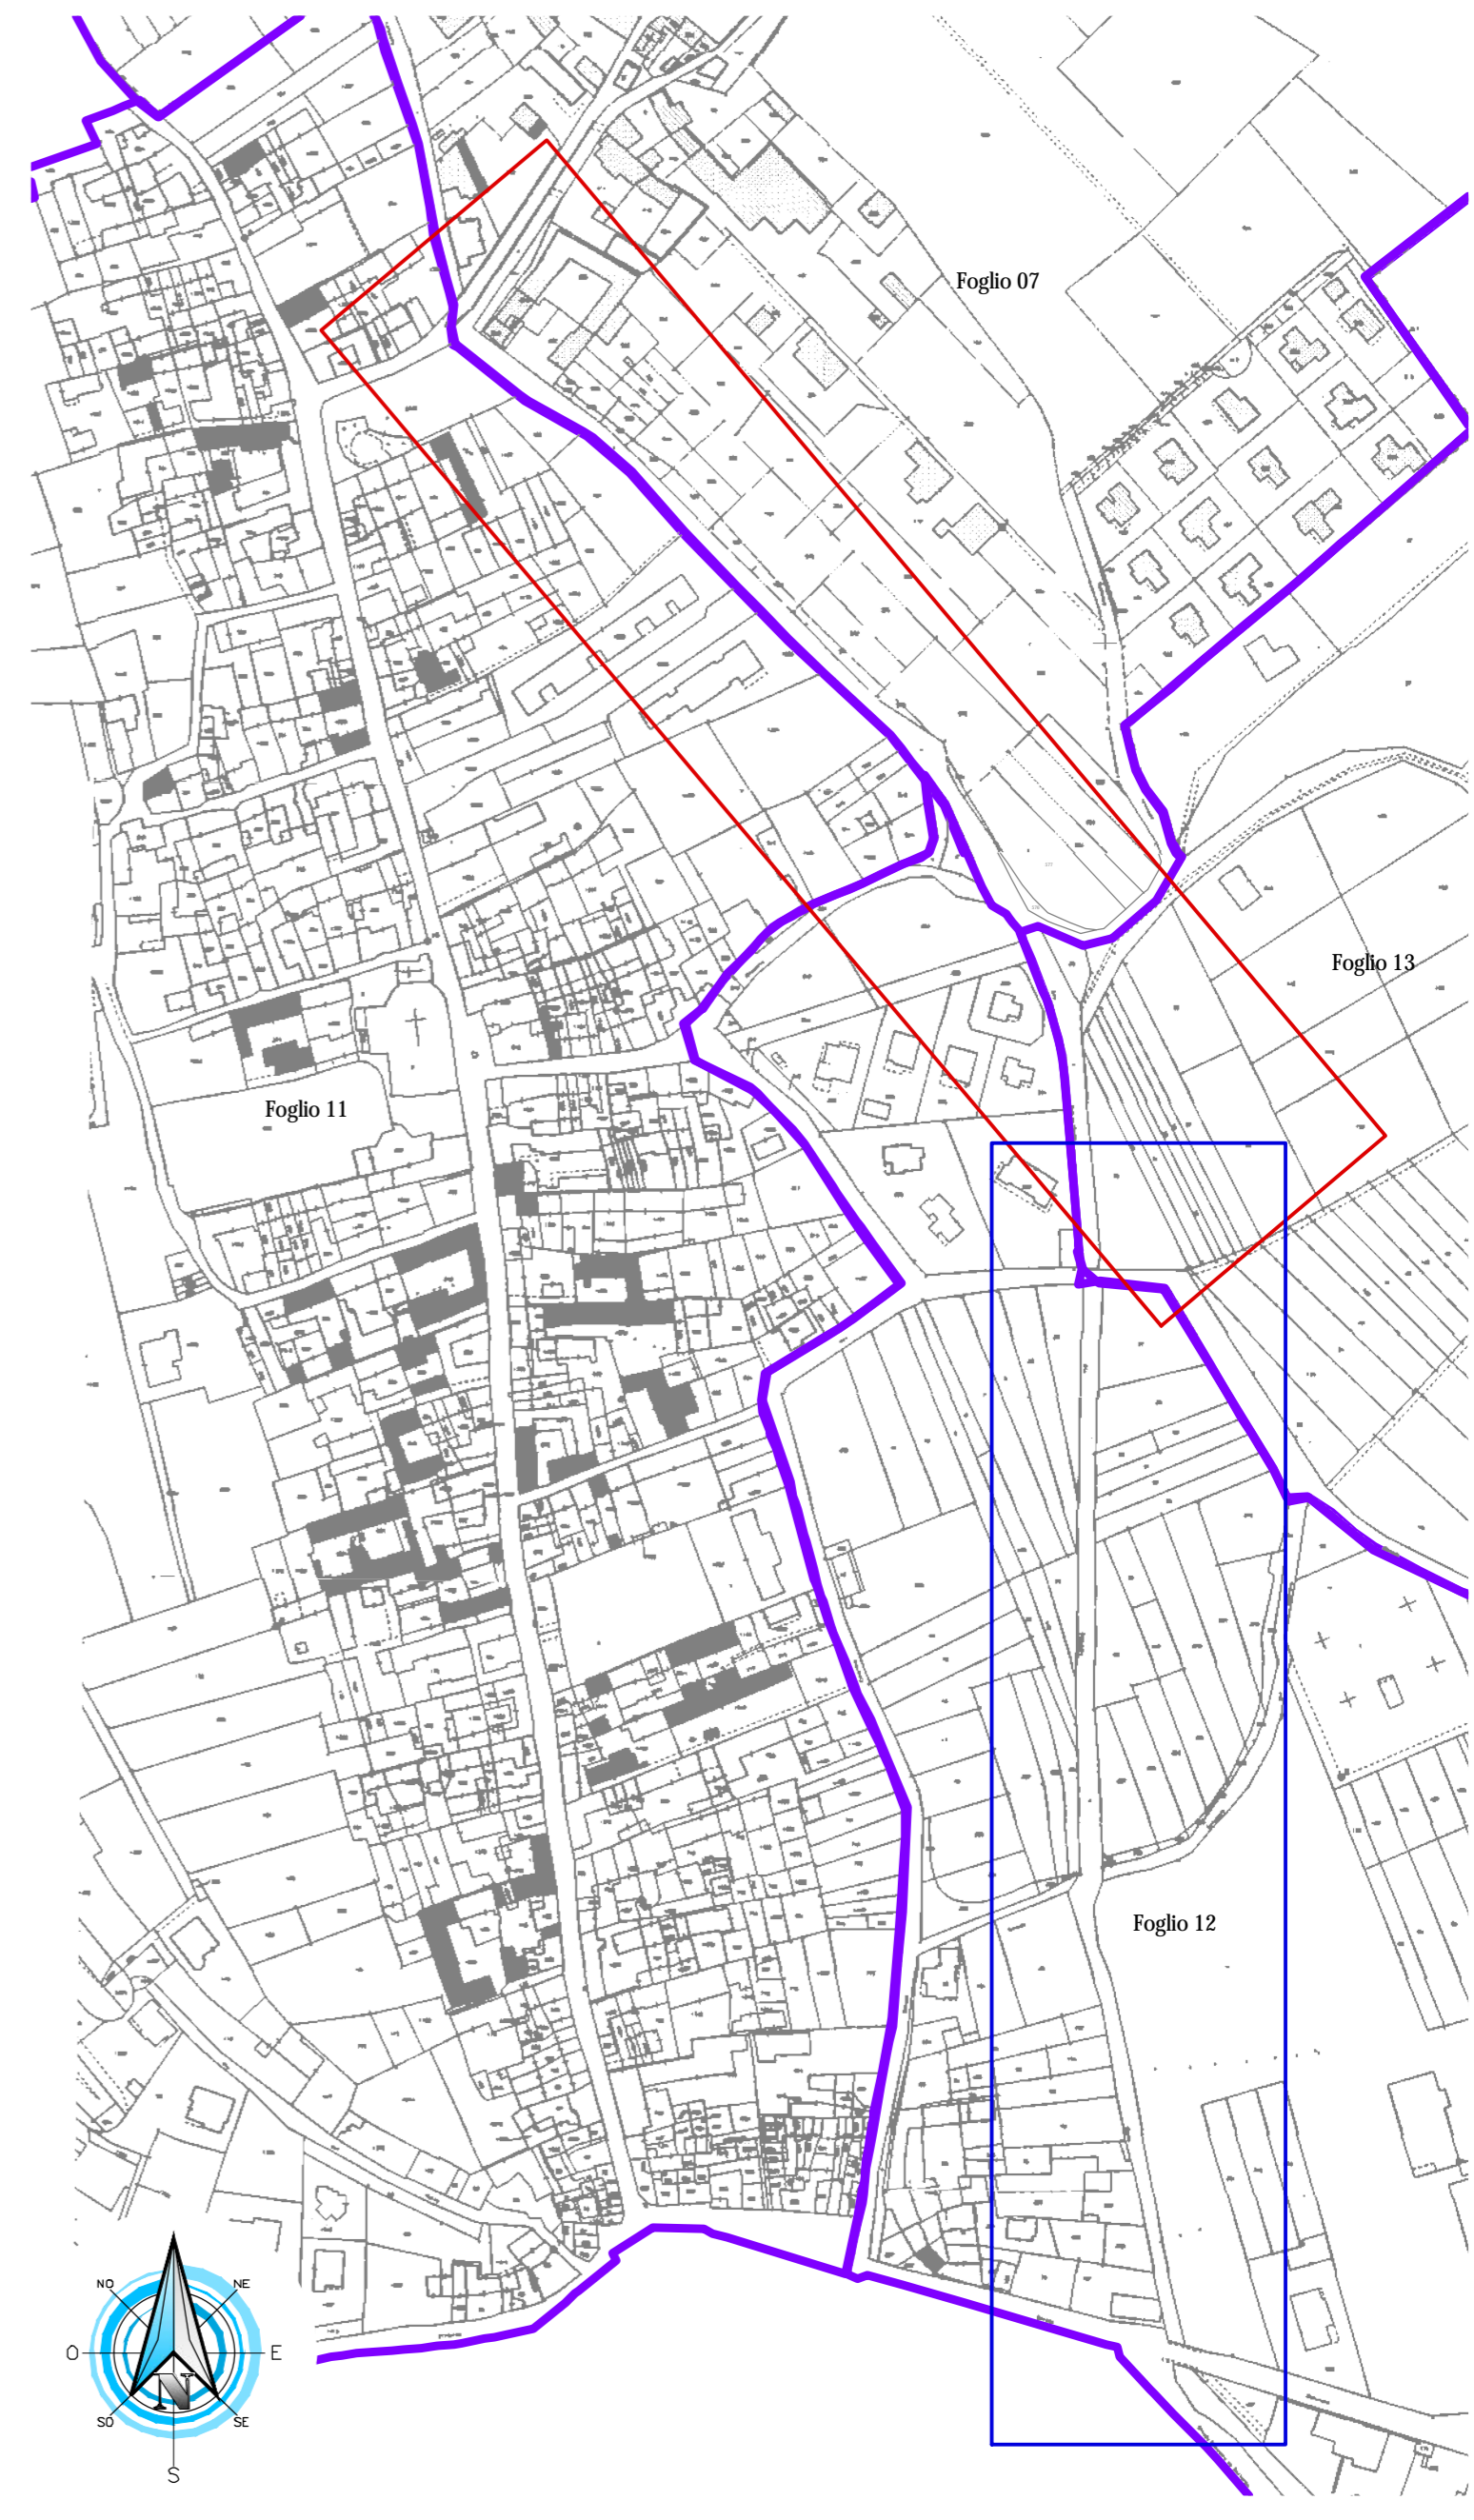

<b>COMUNE DI BOLLENGO</b>													
IL RESPONSABILE DEL PROCEDIMENTO:													
OGGETTO: <b>INTERVENTI DI MITIGAZIONE DEL RISCHIO DI DISSESTO IDROGEOLOGICO RETICOLO IDROGRAFICO E A PROTEZIONE ABITATI IN COMUNE DI BOLLENGO</b>													
LOCALITÀ DELL'INTERVENTO: <b>COMUNE DI BOLLENGO</b>													
FASE PROGETTUALE: <b>PROGETTO DEFINITIVO - ESECUTIVO</b>													
<table border="1" style="width: 100%; border-collapse: collapse;"> <thead> <tr> <th>REVISIONE</th> <th>DATA</th> <th>DESCRIZIONE</th> <th>REDATTO</th> <th>VERIFICATO</th> <th>RISAMINATO</th> </tr> </thead> <tbody> <tr> <td>1</td> <td>Agosto 2020</td> <td>PROGETTO DEFINITIVO - ESECUTIVO</td> <td></td> <td></td> <td></td> </tr> </tbody> </table>	REVISIONE	DATA	DESCRIZIONE	REDATTO	VERIFICATO	RISAMINATO	1	Agosto 2020	PROGETTO DEFINITIVO - ESECUTIVO				
REVISIONE	DATA	DESCRIZIONE	REDATTO	VERIFICATO	RISAMINATO								
1	Agosto 2020	PROGETTO DEFINITIVO - ESECUTIVO											
<b>TITOLO:</b> PLANIMETRIA CATASTALE - PIANO PARTICELLARE - INTERVENTO B													
<b>ARCHIVIO:</b> 4848 <b>FILE N°:</b> TOR25546447.PDF/04/08	<b>DATA:</b> Loranze, Agosto 2020												
<b>TAVOLA N°:</b> 3.5 <b>SCALA:</b> 1:500													
<b>PROGETTISTA:</b> Studio Tecnico Associato ing. CARRERÀ ing. NOASCONE ing. ODETTO prof. CAMBELLI ing. VIGNONO ing. ZAPPALÀ P.IVA 08402870018 Sede legale: Via Giuseppe Garibaldi, n. 2 - 10060 Rora (TO) - TEL. 0121/93.36.93 - FAX 0121/95.03.78 Sede operativa: Strada Provinciale 222, n. 31 - 10010 Loranze (TO) - TEL. 0125/19.70.499 - FAX 0125/56.40.14 - e-mail: info@hydrogeos.it@quadrifoglio.it	<b>ALTRA FIGURA:</b> Dott. Ing. Gianluca NOASCONE N° 8292 Y ALBO INGEGNERI PROVINCIA DI TORINO TIMBRO:												
<b>TIMBRO:</b>	<b>TIMBRO:</b>												